ПАРТЕР
ЗП 193,20м²

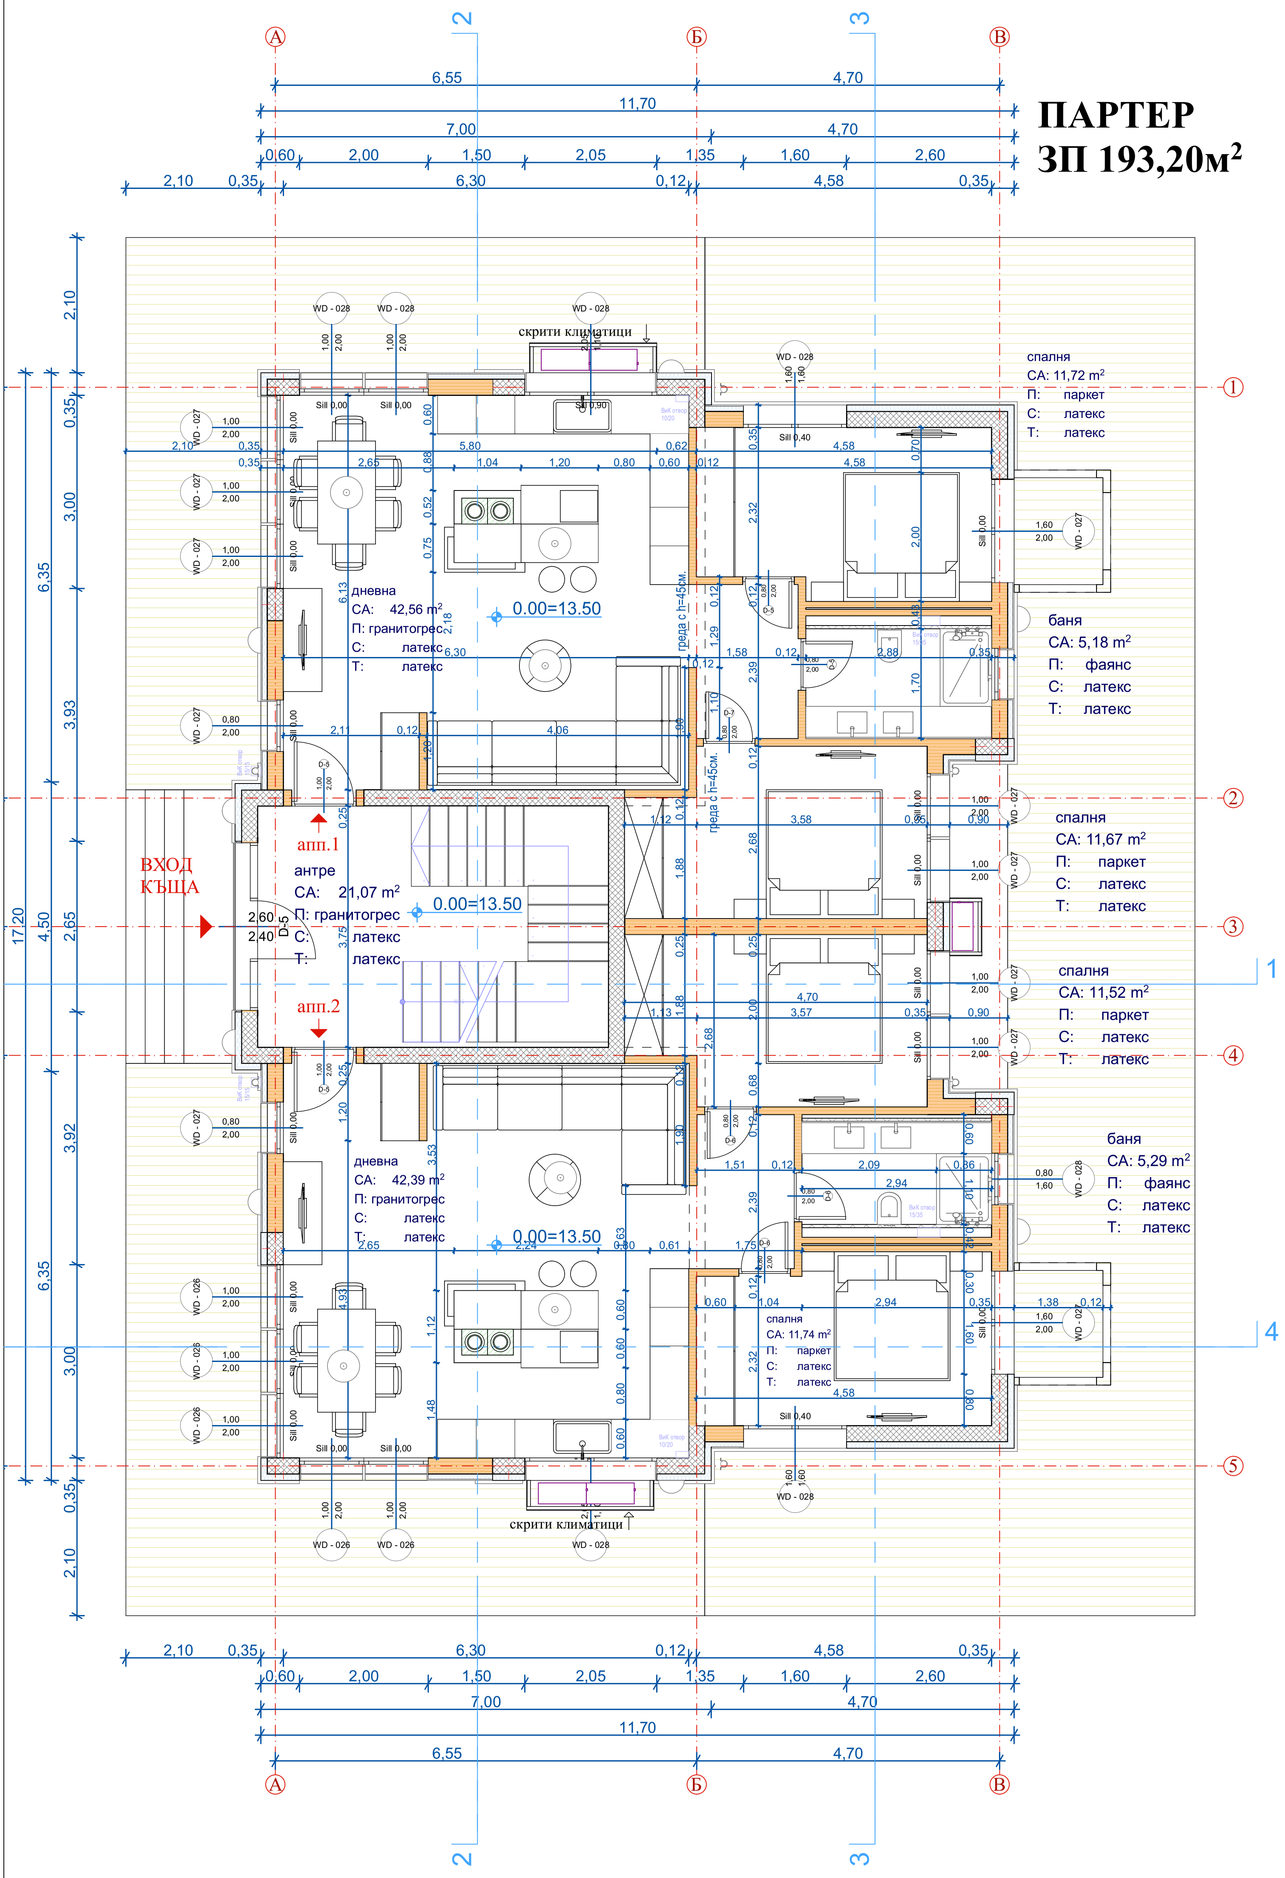

ПАРТЕР
КЪЩА 1

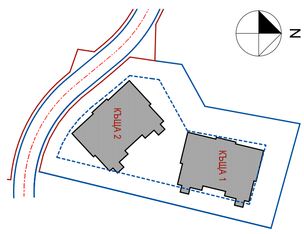

К.0.00
05

ЕТАЖ 1
ЗП 263,00м²
включително тераси

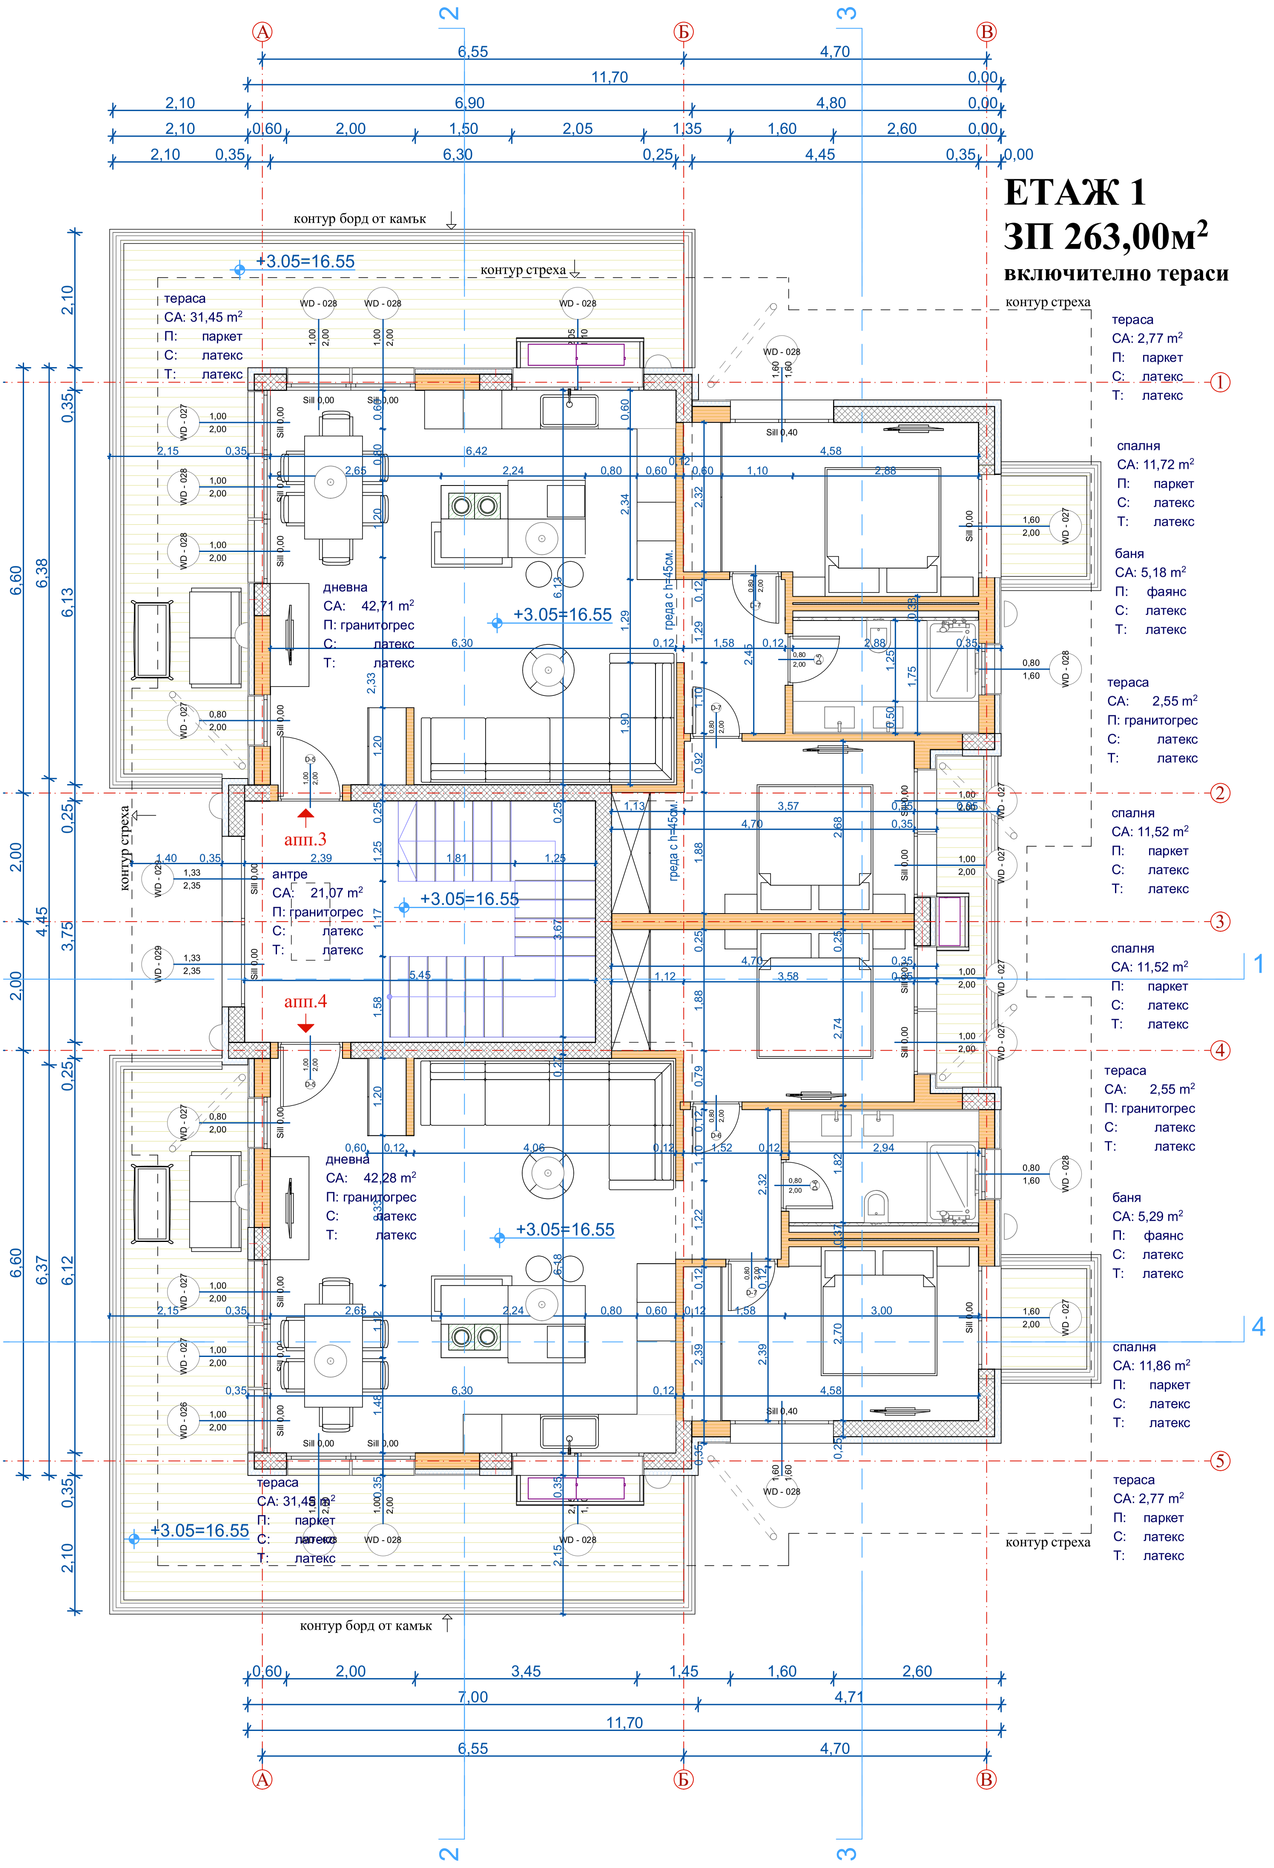

ПАРТЕР
КЪЩА 1

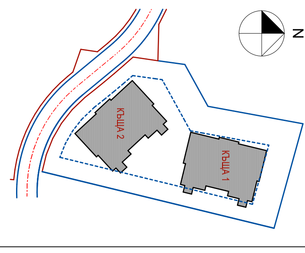

К.+3.05
50

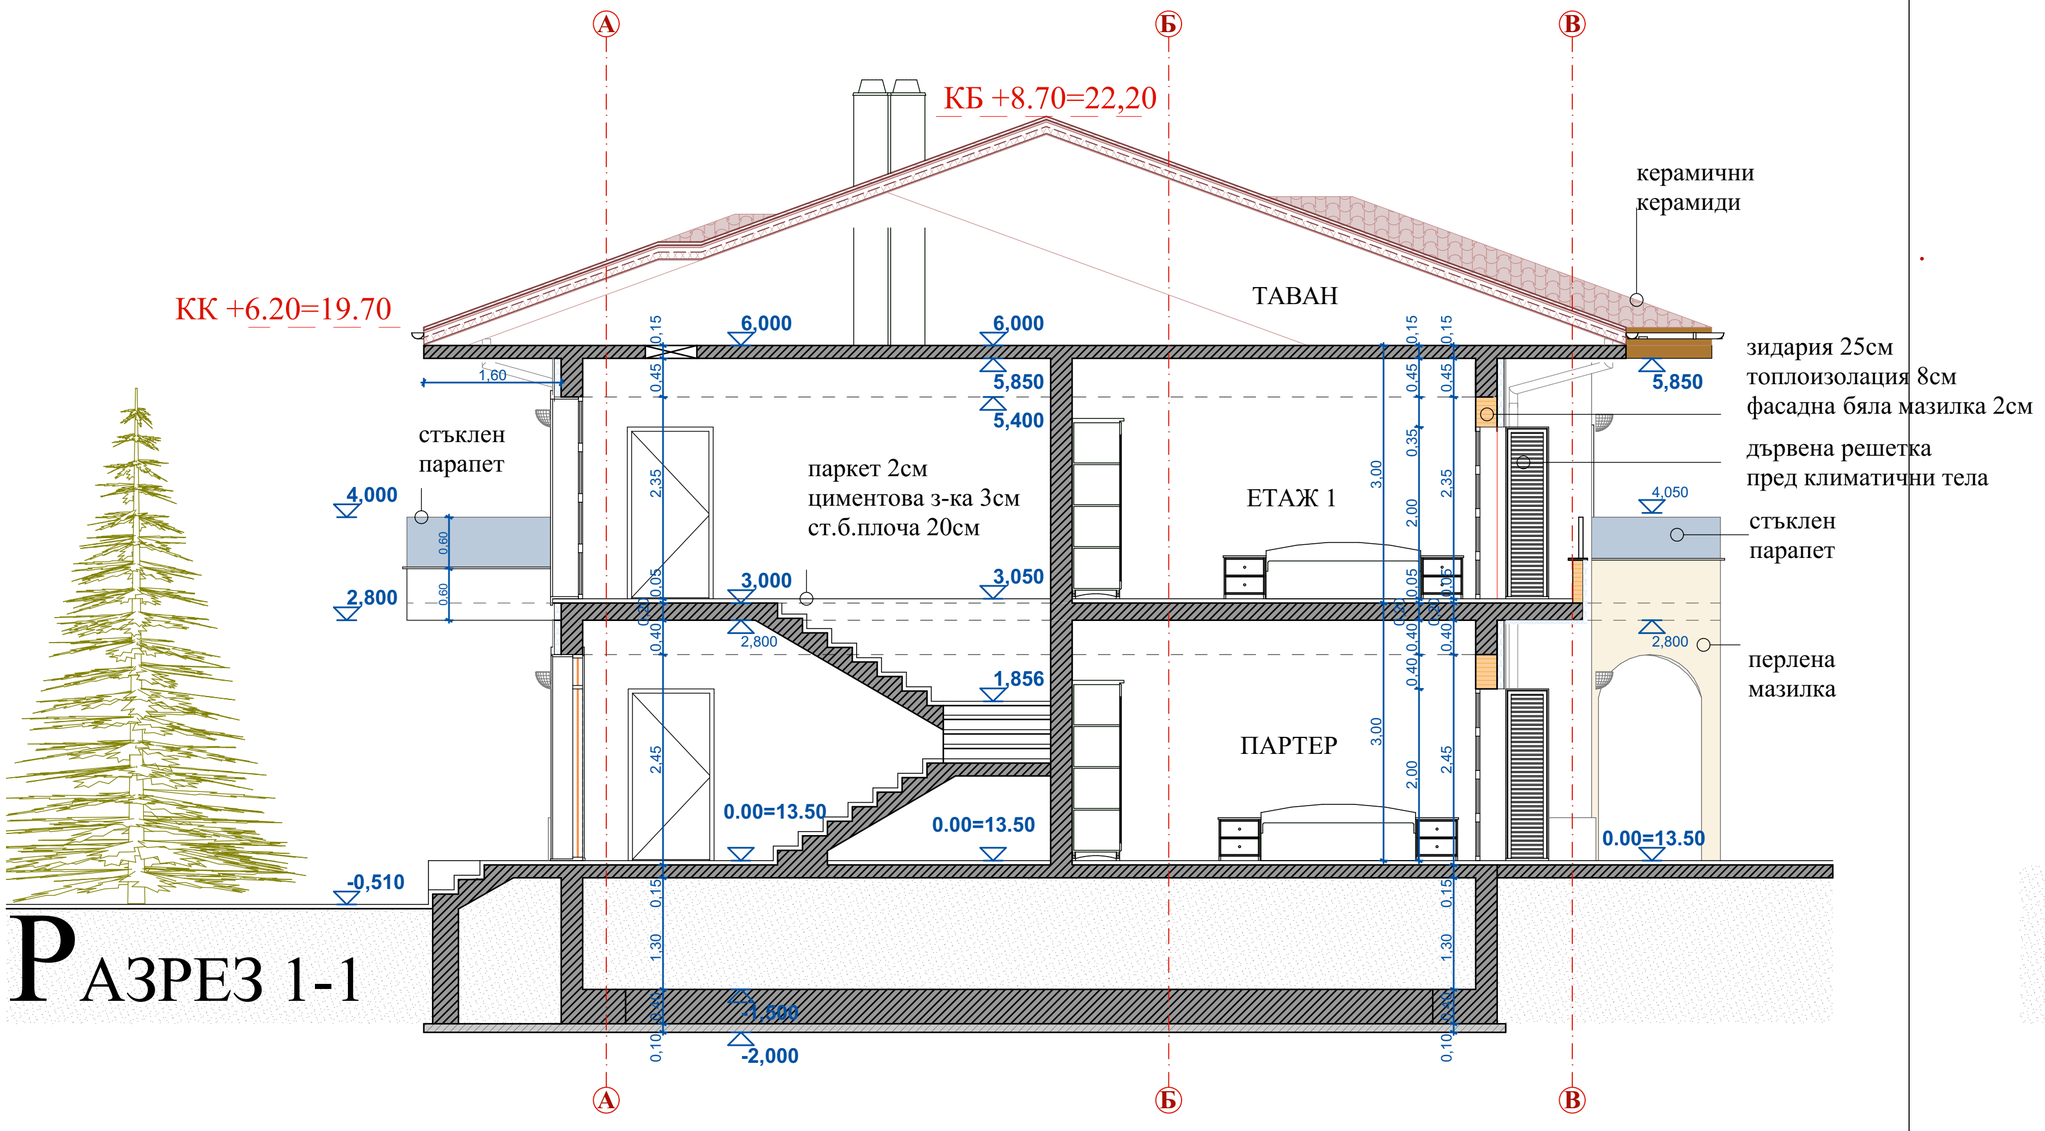

РАЗРЕЗ 1-1

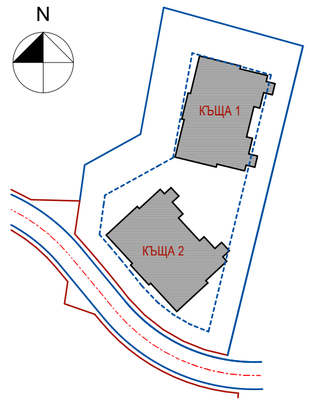

РАЗРЕЗ 1-1
КЪЩА 2

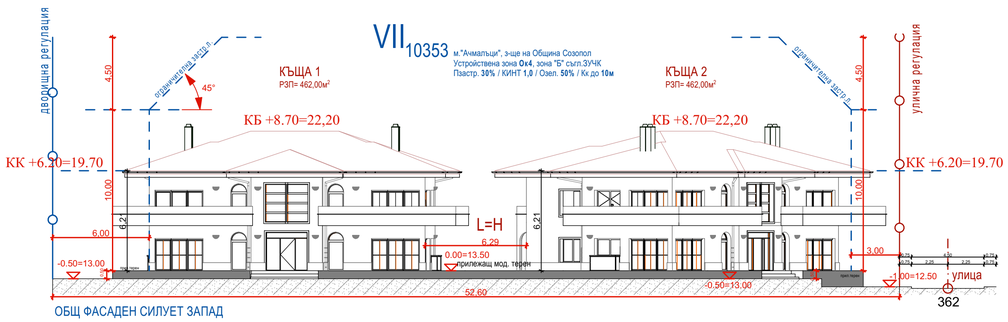

ОБЩ ФАСАДЕН СИЛУЕТ ЗАПАД

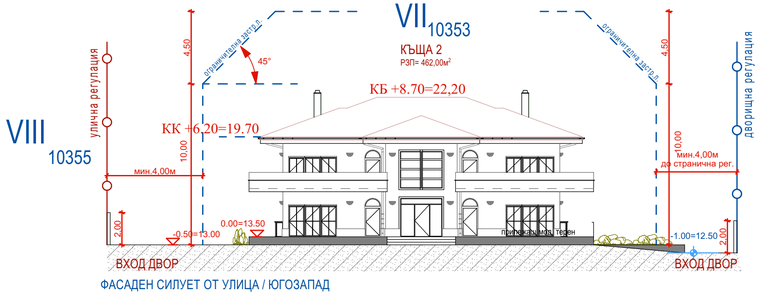

ФАСАДЕН СИЛУЕТ ОТ УЛИЦА / ЮГОЗАПАД

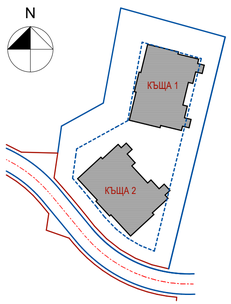

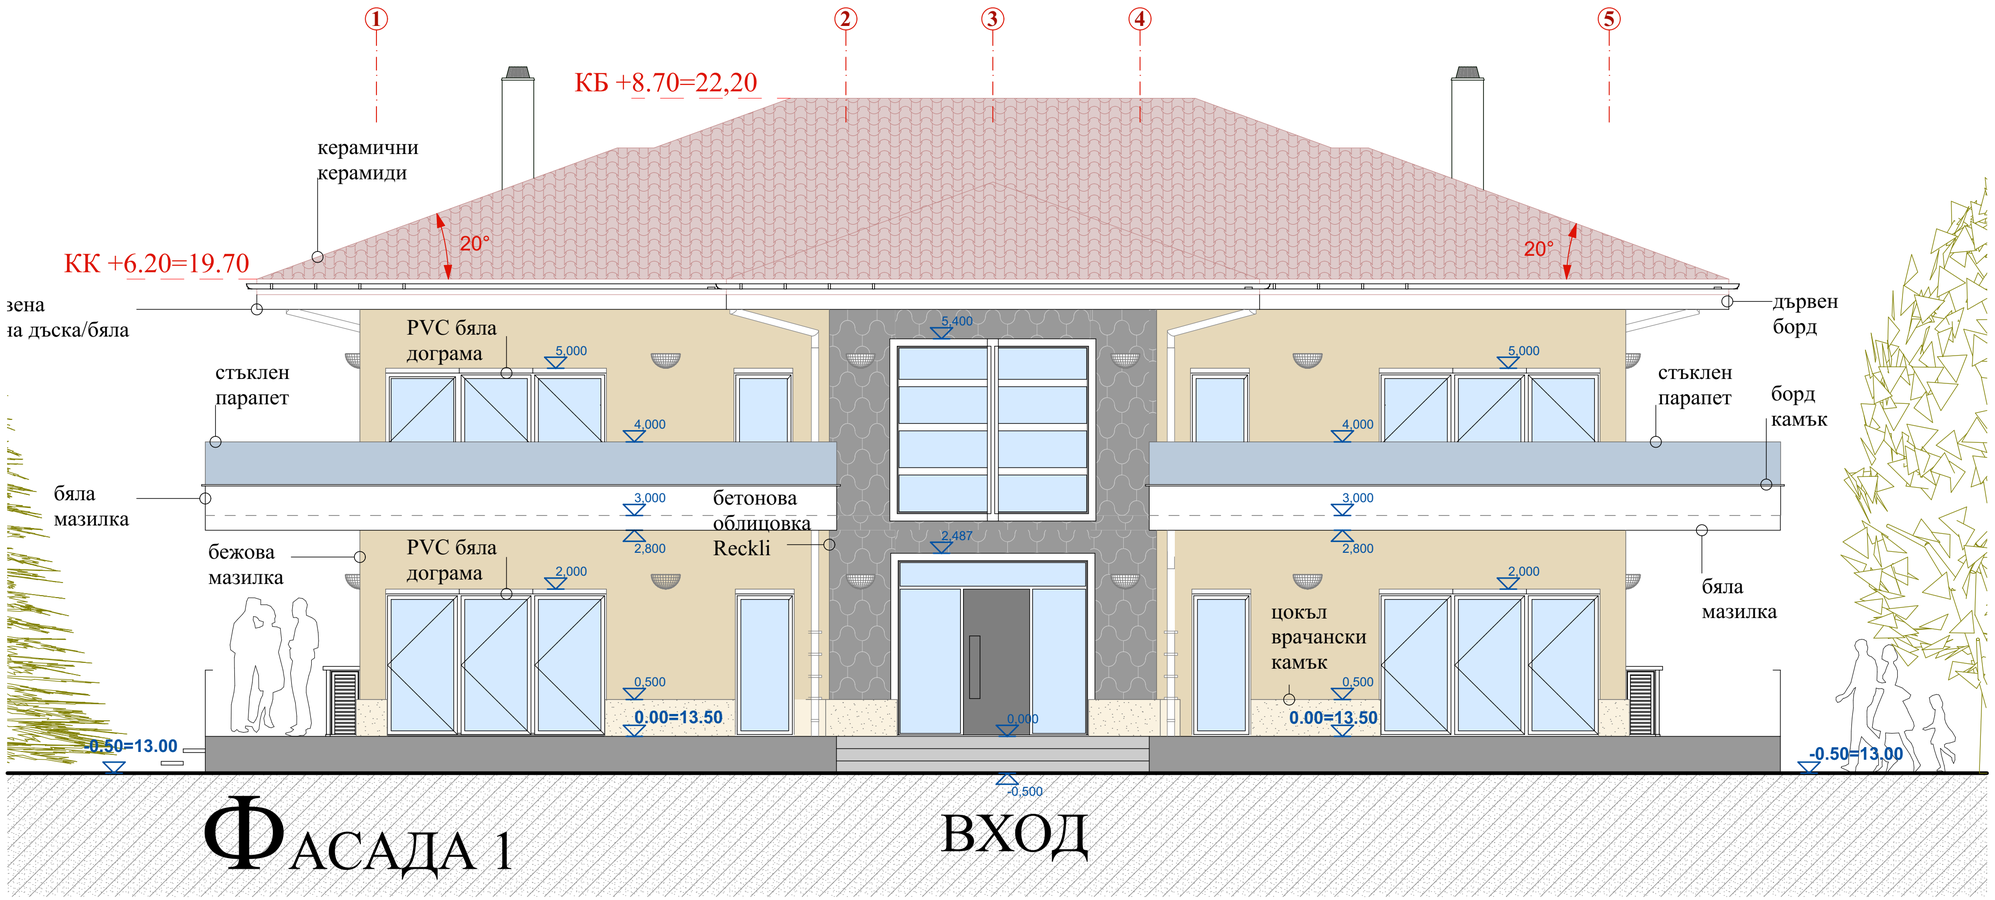

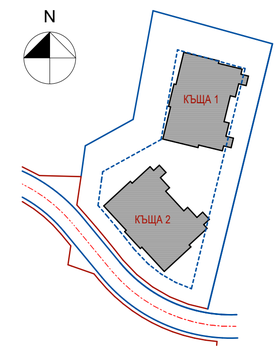

ФАСАДА ЮГОЗАПАД
КЪЩА 2

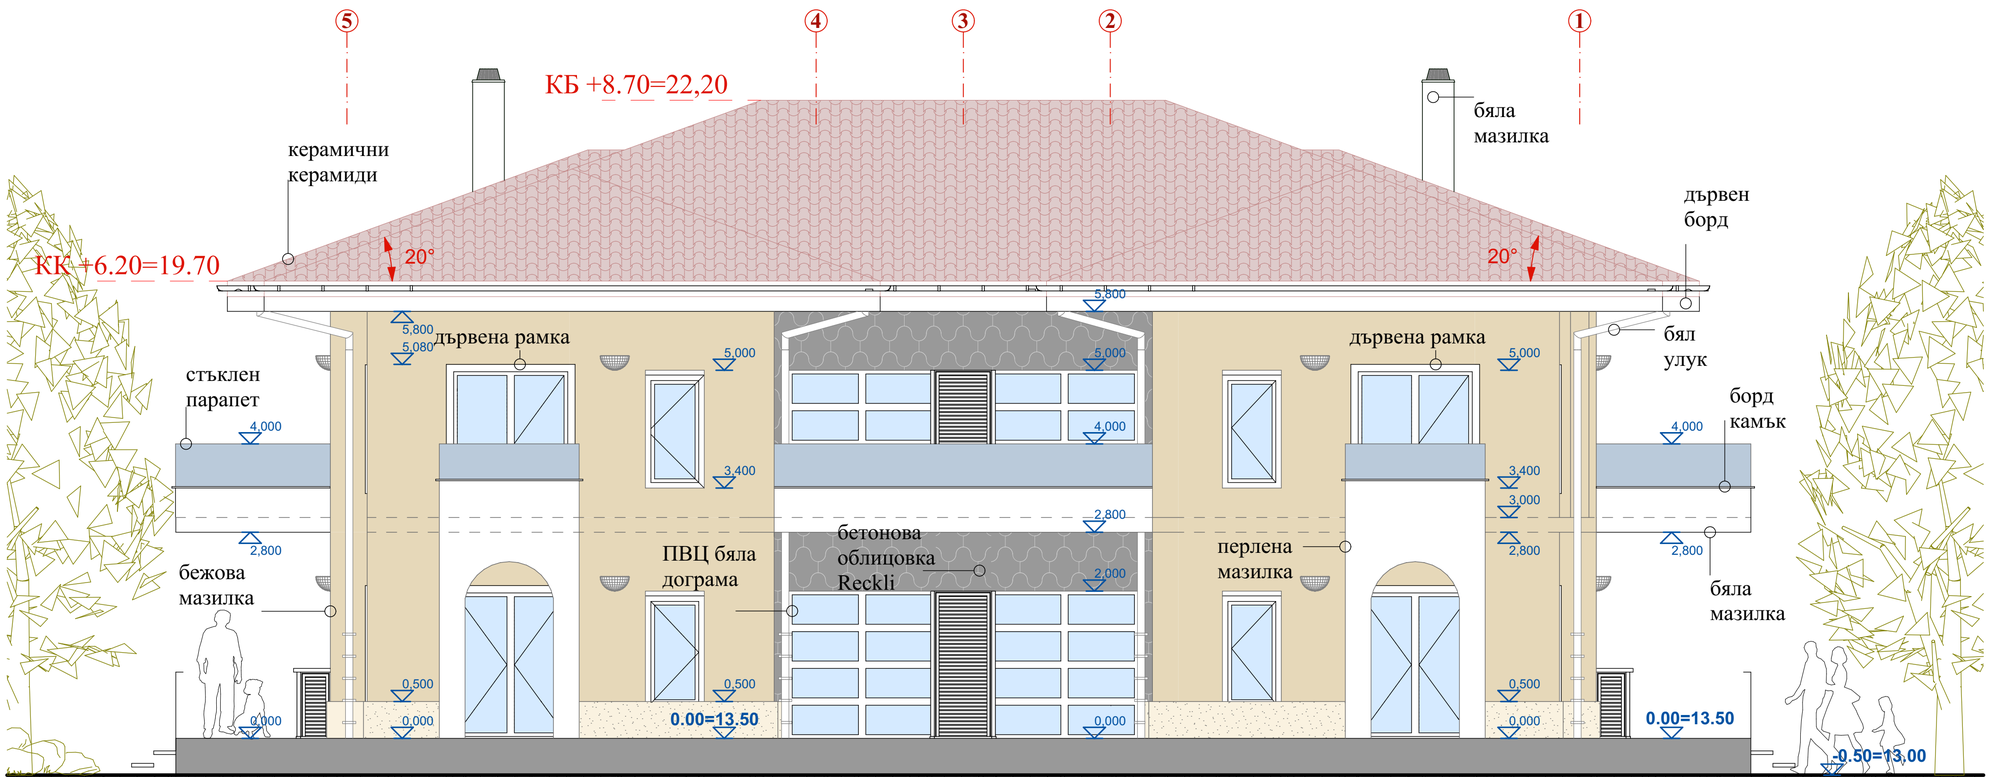

ФАСАДА 2

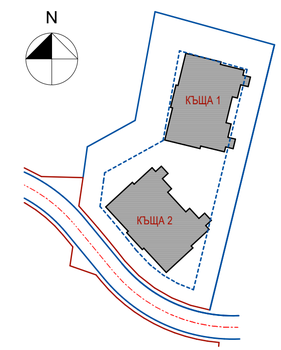

ФАСАДА СЕВЕРОИЗТОК
КЪЩА 2

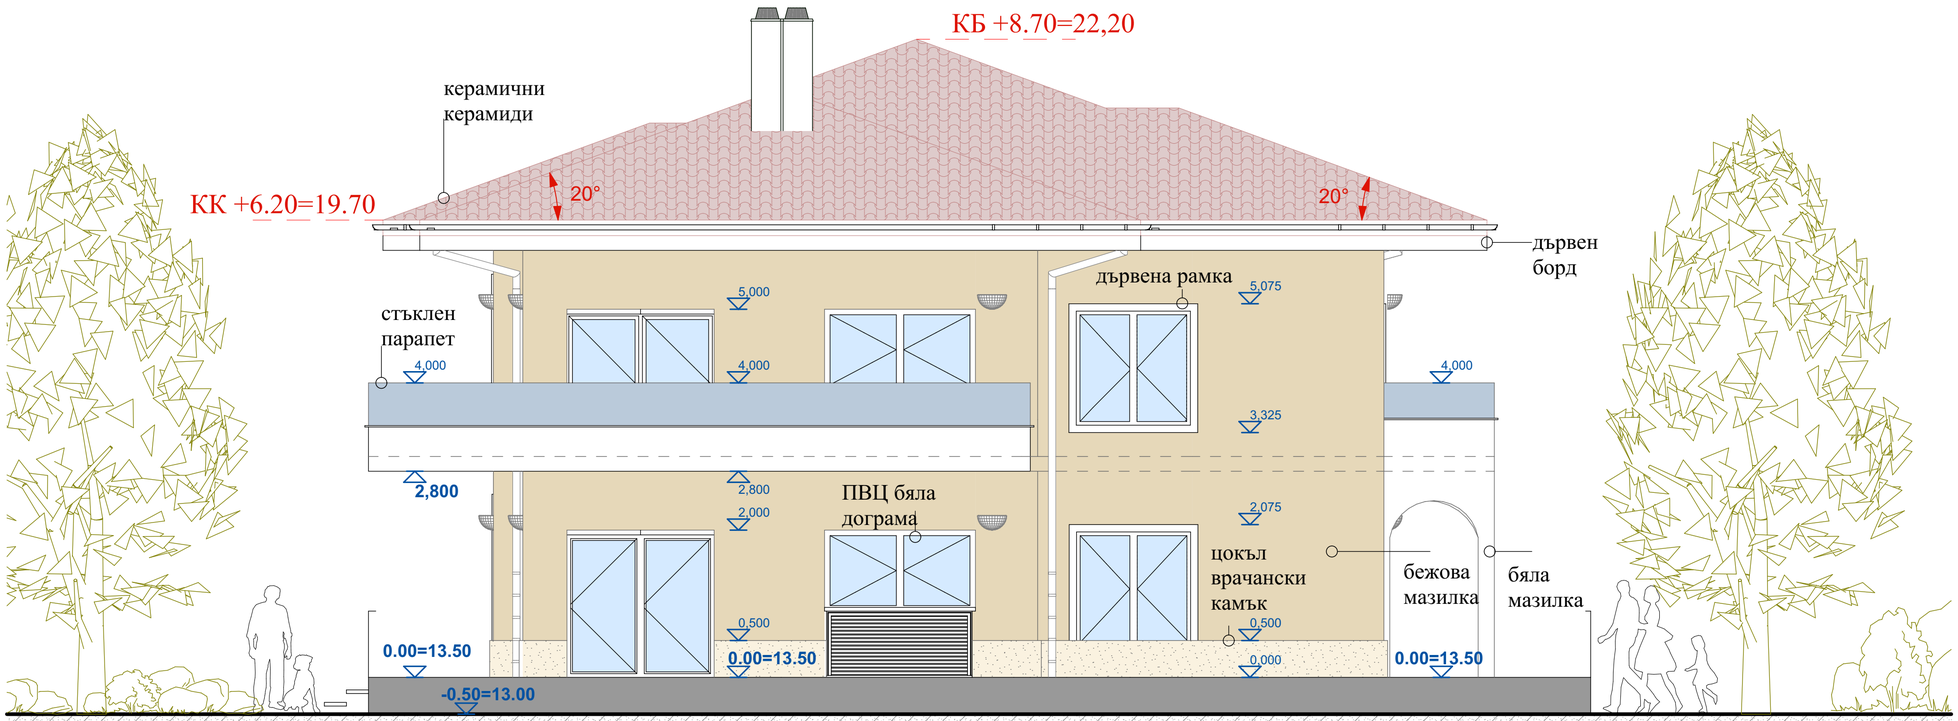

ФАСАДА 3

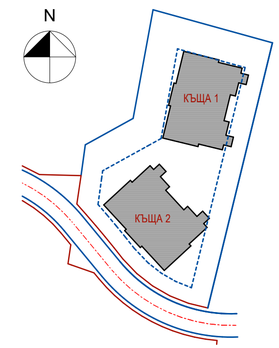

ФАСАДА ЮГОИЗТОК
КЪЩА 2

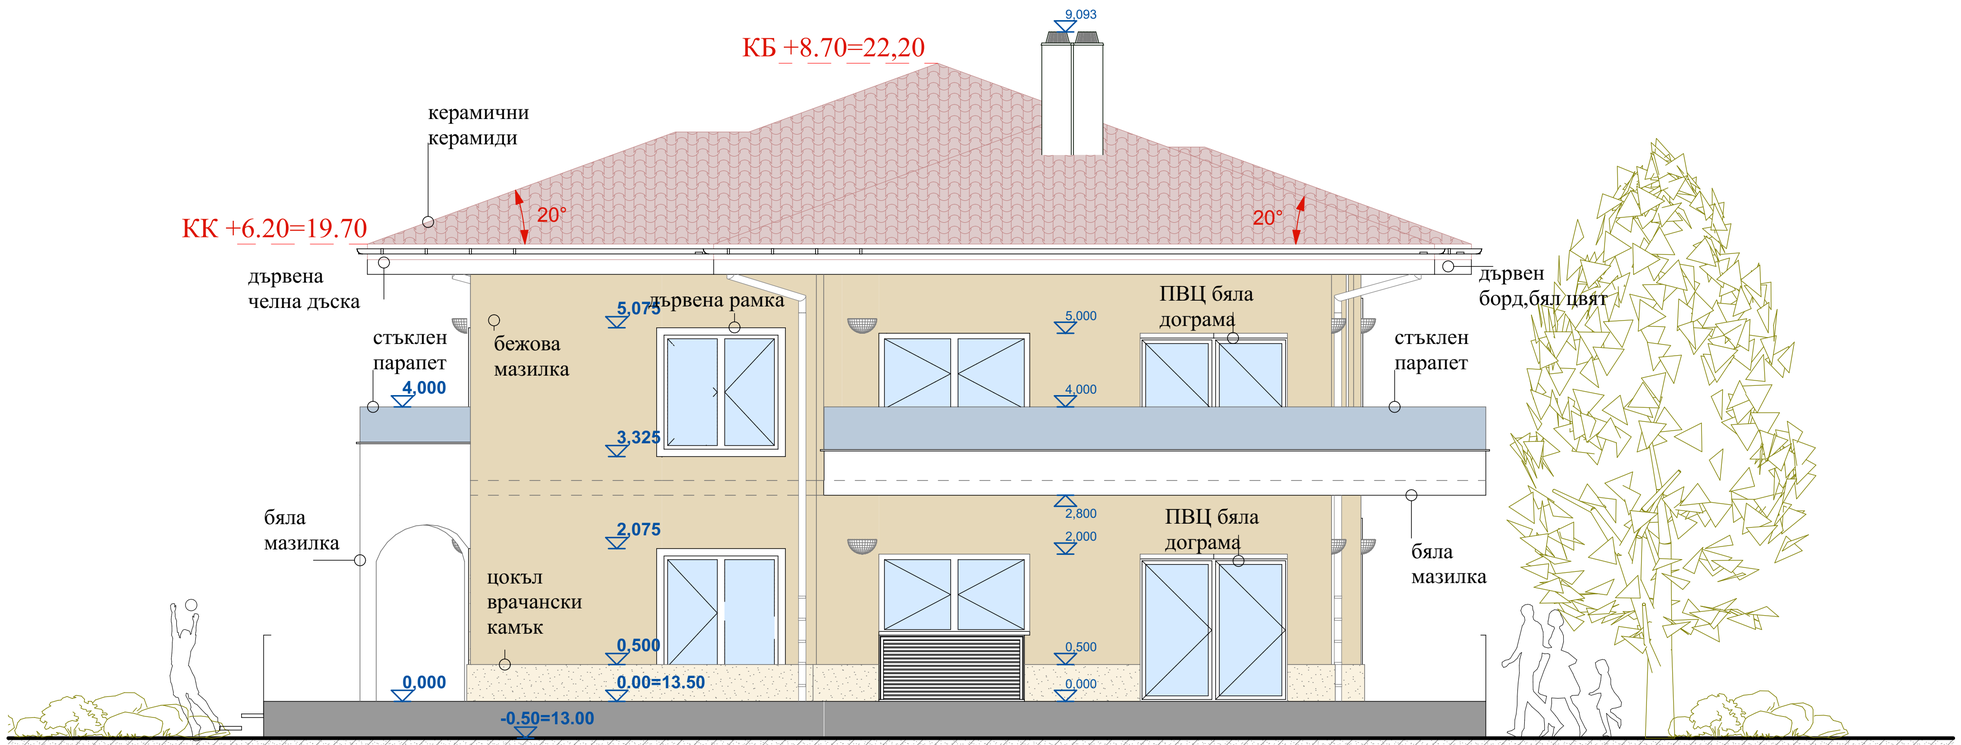

ФАСАДА 4

ЗАДЪЛЖИТЕЛНИ УСЛОВИЯ КЪМ ДОГОВОРА ЗА ИЗПЪЛНЕНИЕ ЗА ВСИЧКИ СИСТЕМИ И СМР ЗА ИЗПЪЛНЕНИЕ НА ПРОЕКТА:

1.Изпълнителят предварително предлагфа мостри от всички материали и/или системи за одобрение от проектанта.
2.Изпълнителят изготвя и представя работни скици за монтаж на всички Смр-та за одобрение от проектанта, които задължително включват конструктивно чертежи за спомагателни носещи конструкции, подписани и подпечатани от правоспособен инженер-конструктор.
3.Изпълнителят представя мостри-фрагменти и/или детайли за предварително писмено одобрение от проектанта.
4.При направени забележки ,корекции и/или подобрения от проектанта, изпълнителят представя нова мостра за одобрение.
5.След приемане на работата, работните скици се оформят и представят от изпълнителят за писмено одобрение на екзекутивни чертежи.

ЗАБЕЛЕЖКИ

1.Планът е защитен от закона за авторско право.
2.Информацията да бъде използвана само във връзка с проекта, за който е създадена.
3.Информацията да не се проемня, добавя или да бъдат премахвани точки по какъвто и да е повод без съгласието на проектанта- Ателие Алопонян Архитектс.
4.Материали, изображенич или други данни не могат да се копират от информацията за каквито и да е цели без писменото съгласие на автора.

РАЗМЕРИ И МАЩАБИ

1.Всички размери трябва да се проверяват на строителната площадка преди започване на всяко СМР.
2.Всички размери са в сантиметри,освен означените по друг начин.

СЪГЛАСУВАЛИ/Coordinated with			
АРХИТЕКТУРА Architecture	арх.Мария Петкова	ЕЛЕКТРО Electrical	инж.Поповски
КОНСТРУКЦИИ Structure	инж.Пламен Сивов	ЕЕ Energy Efficiency	инж.Елена Битлиева
ГЕОДЕЗИЯ Geodesy	инж.Юлиан Попов	ВИК Water supply	инж.Тодор Цанев
ПБЗ Health and Safety	арх.Мария Петкова	ПУСО	инж.....
ПАРКОУСТРОЯВАНЕ Landschaft	арх.Мария Петкова	ПОЖАРНА БЕЗОПАСНОСТ Fire safety	арх.....

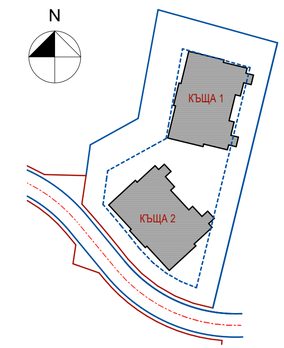

ОБЕКТ/PROJECT **ДВЕ ЕДНОФАМИЛНИ СГРАДИ**

Устройствена зона Ок4 - зона за отдих и курорт

МЕСТОПОЛОЖЕНИЕ/Location Парцел **УПИ VII** 10353 м."Ачмалъци"

ВЪЗЛОЖИТЕЛ/Principal ПОДПИС/Signature ДОГОВОР/Contract

Подпис/Signature

ТАНЯ ГЕОРГИЕВА СИВОВА

ПРОЕКТАНТ/Designer

Печат/Stamp

Водещ архитект/Managing Architects

Мария Петкова/Maria Petkova

КАБ №06538/Chamber of Architects in Bulgaria №06538

ИМЕ ЧЕРТЕЖ/ Drawing Name	ФАСАДА СЕВЕРОЗАПАД КЪЩА 2		Индекс/Index
			НИВО/Level
ФАЗА/Phase	**ТЕХНИЧЕСКИ ПРОЕКТ Technical Project**	ЧАСТ/ Job Title **АРХИТЕКТУРА ARCHITECTURE**	МАЩАБ/ Scale 50
ЧЕРТЕЖ Номер/ Drawing Number	Code_Job title_Drawing_title_Scale		ФОРМАТ/ Size pdf