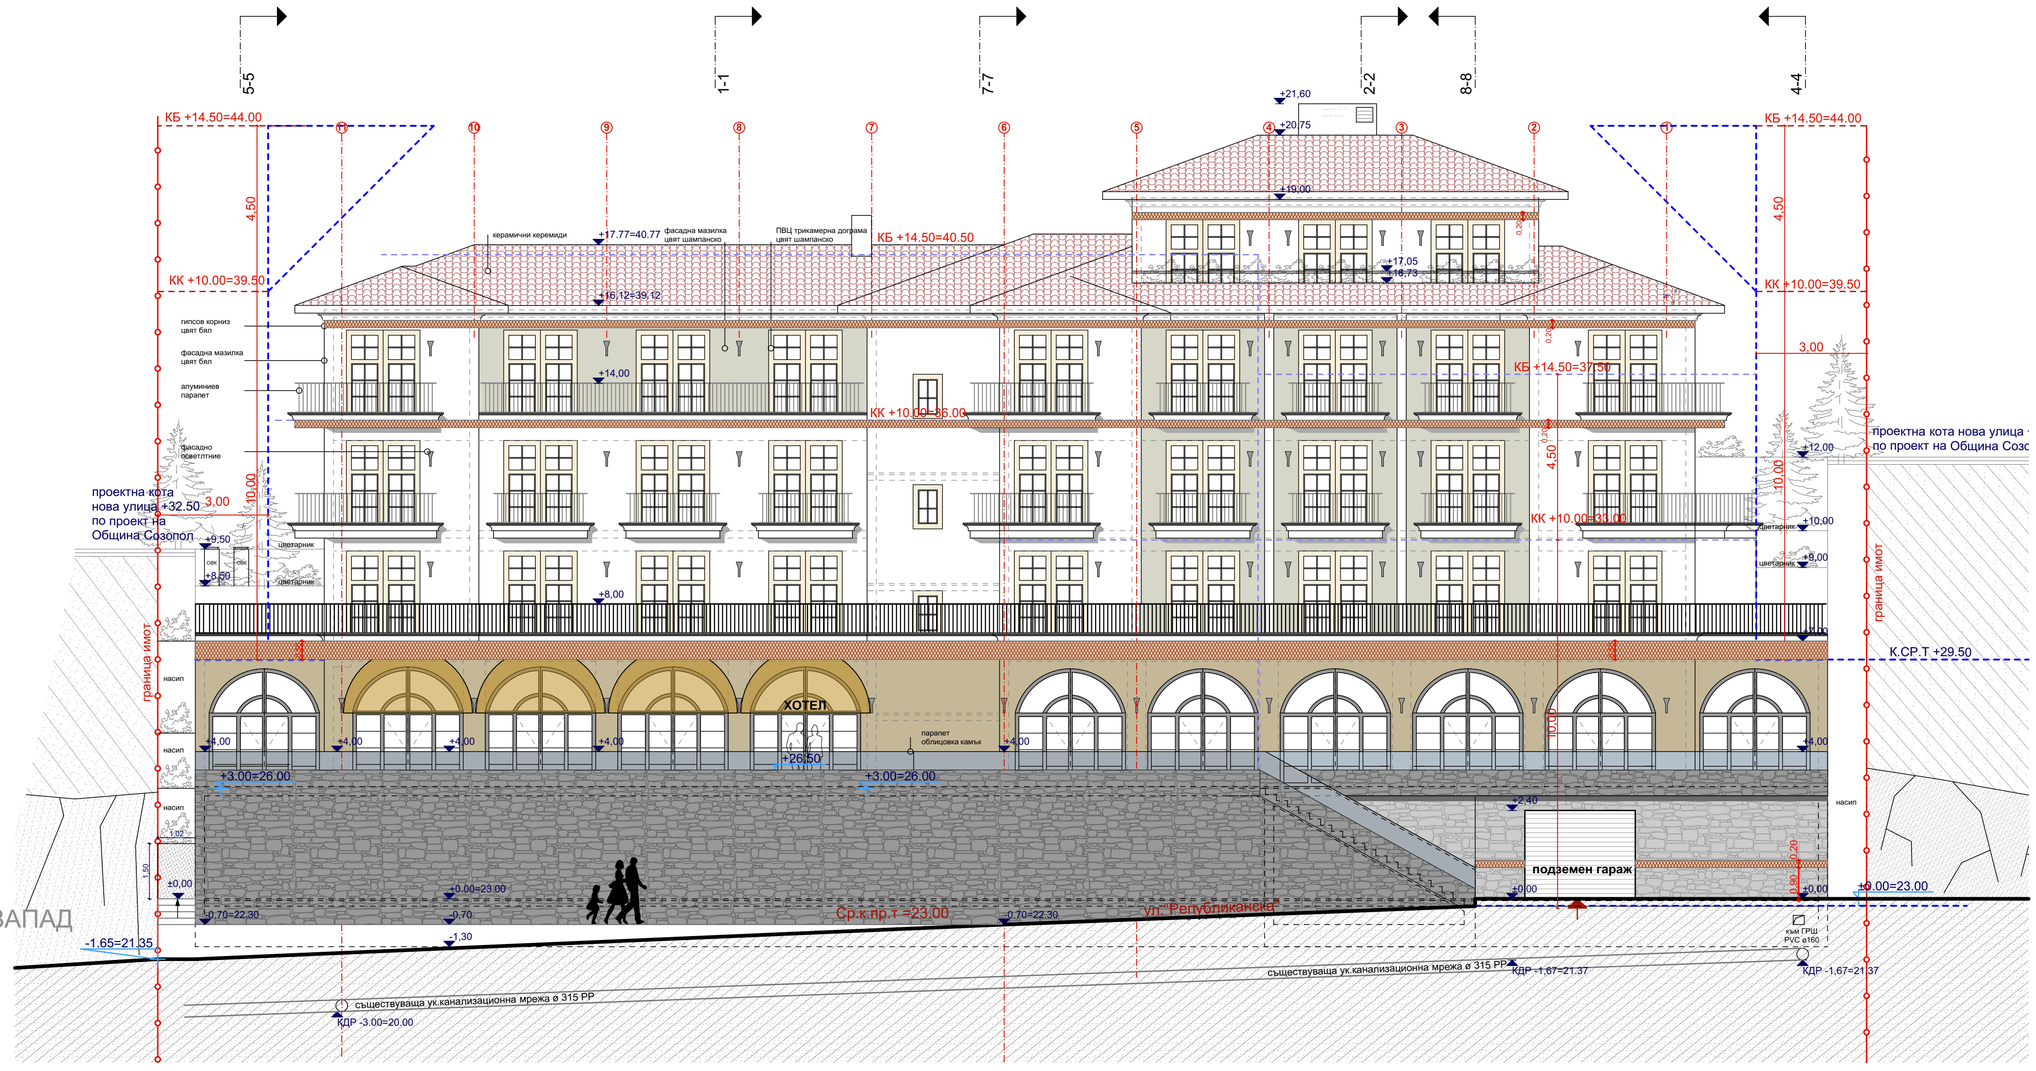

ФАСАДА СЕВЕРОЗАПАД

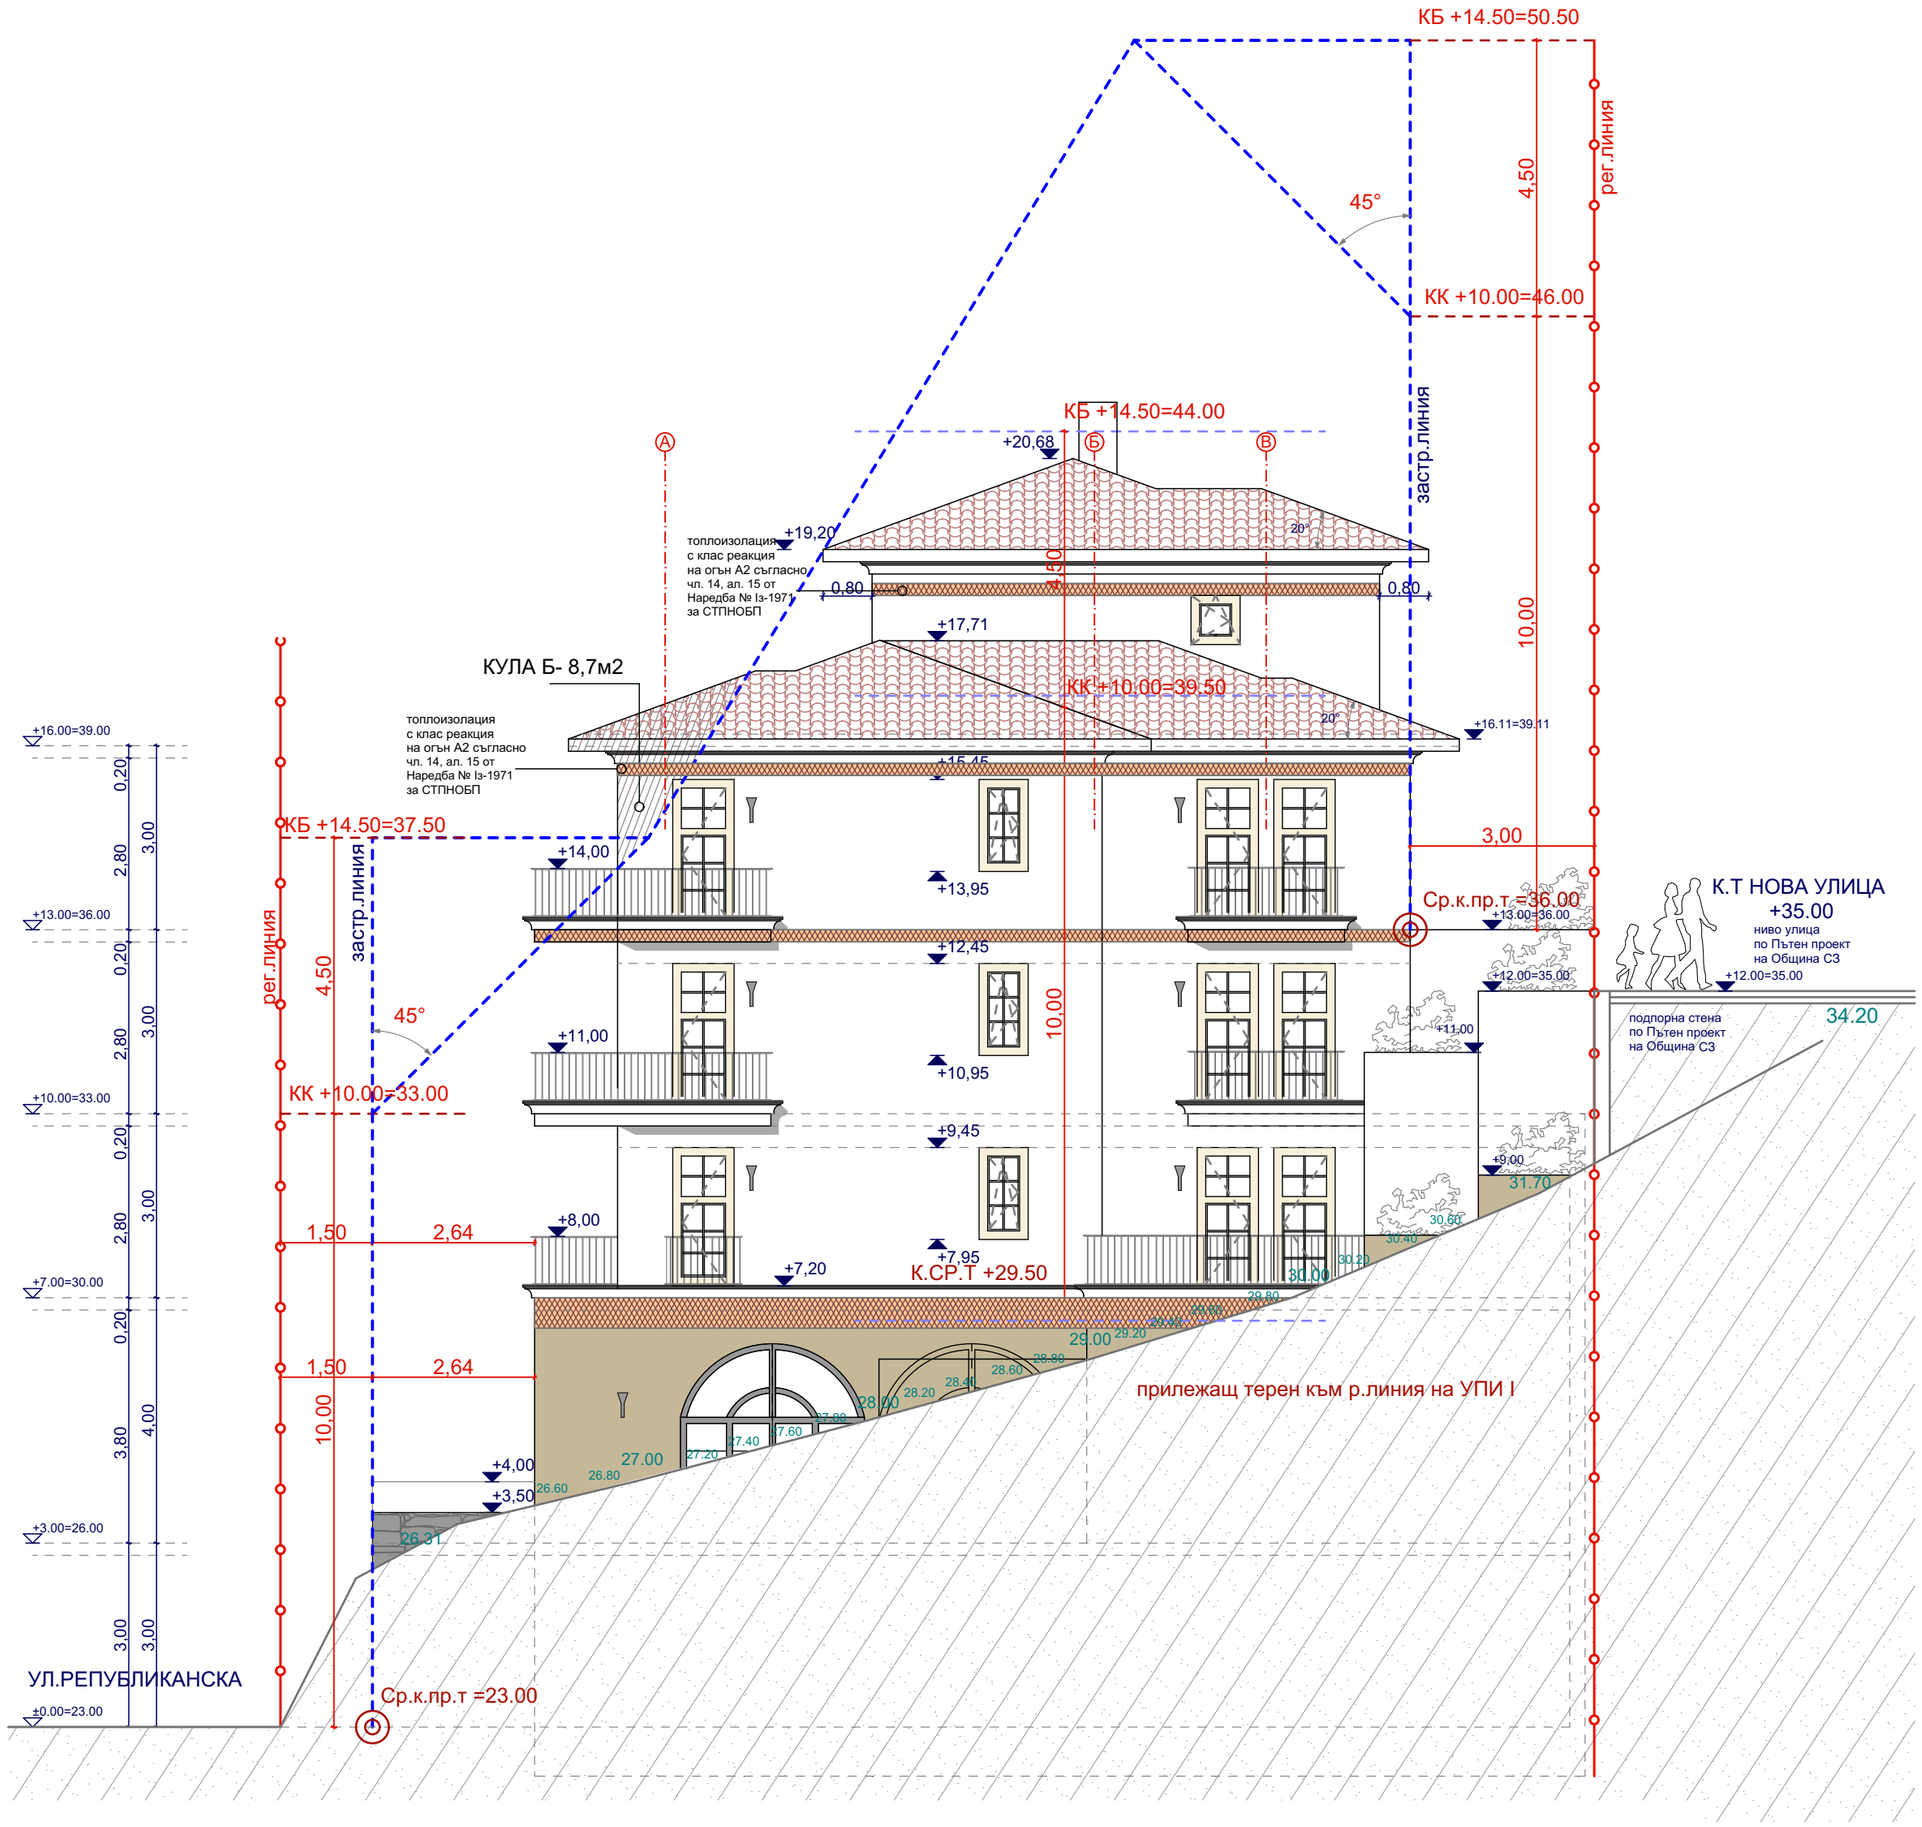
КБ +14.50=50.50
45°
4,50
рег.линия
КК +10.00=46.00
КБ +14.50=44.00
застр.линия
+20,68
+19,20
топлоизолация
с клас реакция
на огън А2 съгласно
чл. 14, ал. 15 от
Наредба № Із-1971
за СТПНОБП
0,80
0,80
+17,71
10,00
КУЛА Б- 8,7м2
КК +10.00=39.50
+16.11=39.11
+15,45
+16.00=39.00
КБ +14.50=37.50
3,00
+14,00
+13,95
Ср.к.пр.т =36.00
+13.00=36.00
К.Т НОВА УЛИЦА
+35.00
ниво улица
по Пътен проект
на Община СЗ
+12.00=35.00
+12,45
+12.00=35.00
+11,00
+11,00
+10,95
+10.00=33.00
КК +10.00=33.00
+9,45
+9,00
31.70
34.20
подпорна стена
по Пътен проект
на Община СЗ
+8,00
1,50
2,64
+7,20
+7,95
К.СР.Т +29.50
+7.00=30.00
30.00
29.00
1,50
2,64
прилежащ терен към р.линия на УПИ I
27.00
+4,00
+3,50
26.31
+3.00=26.00
УЛ.РЕПУБЛИКАНСКА
Ср.к.пр.т =23.00
±0.00=23.00

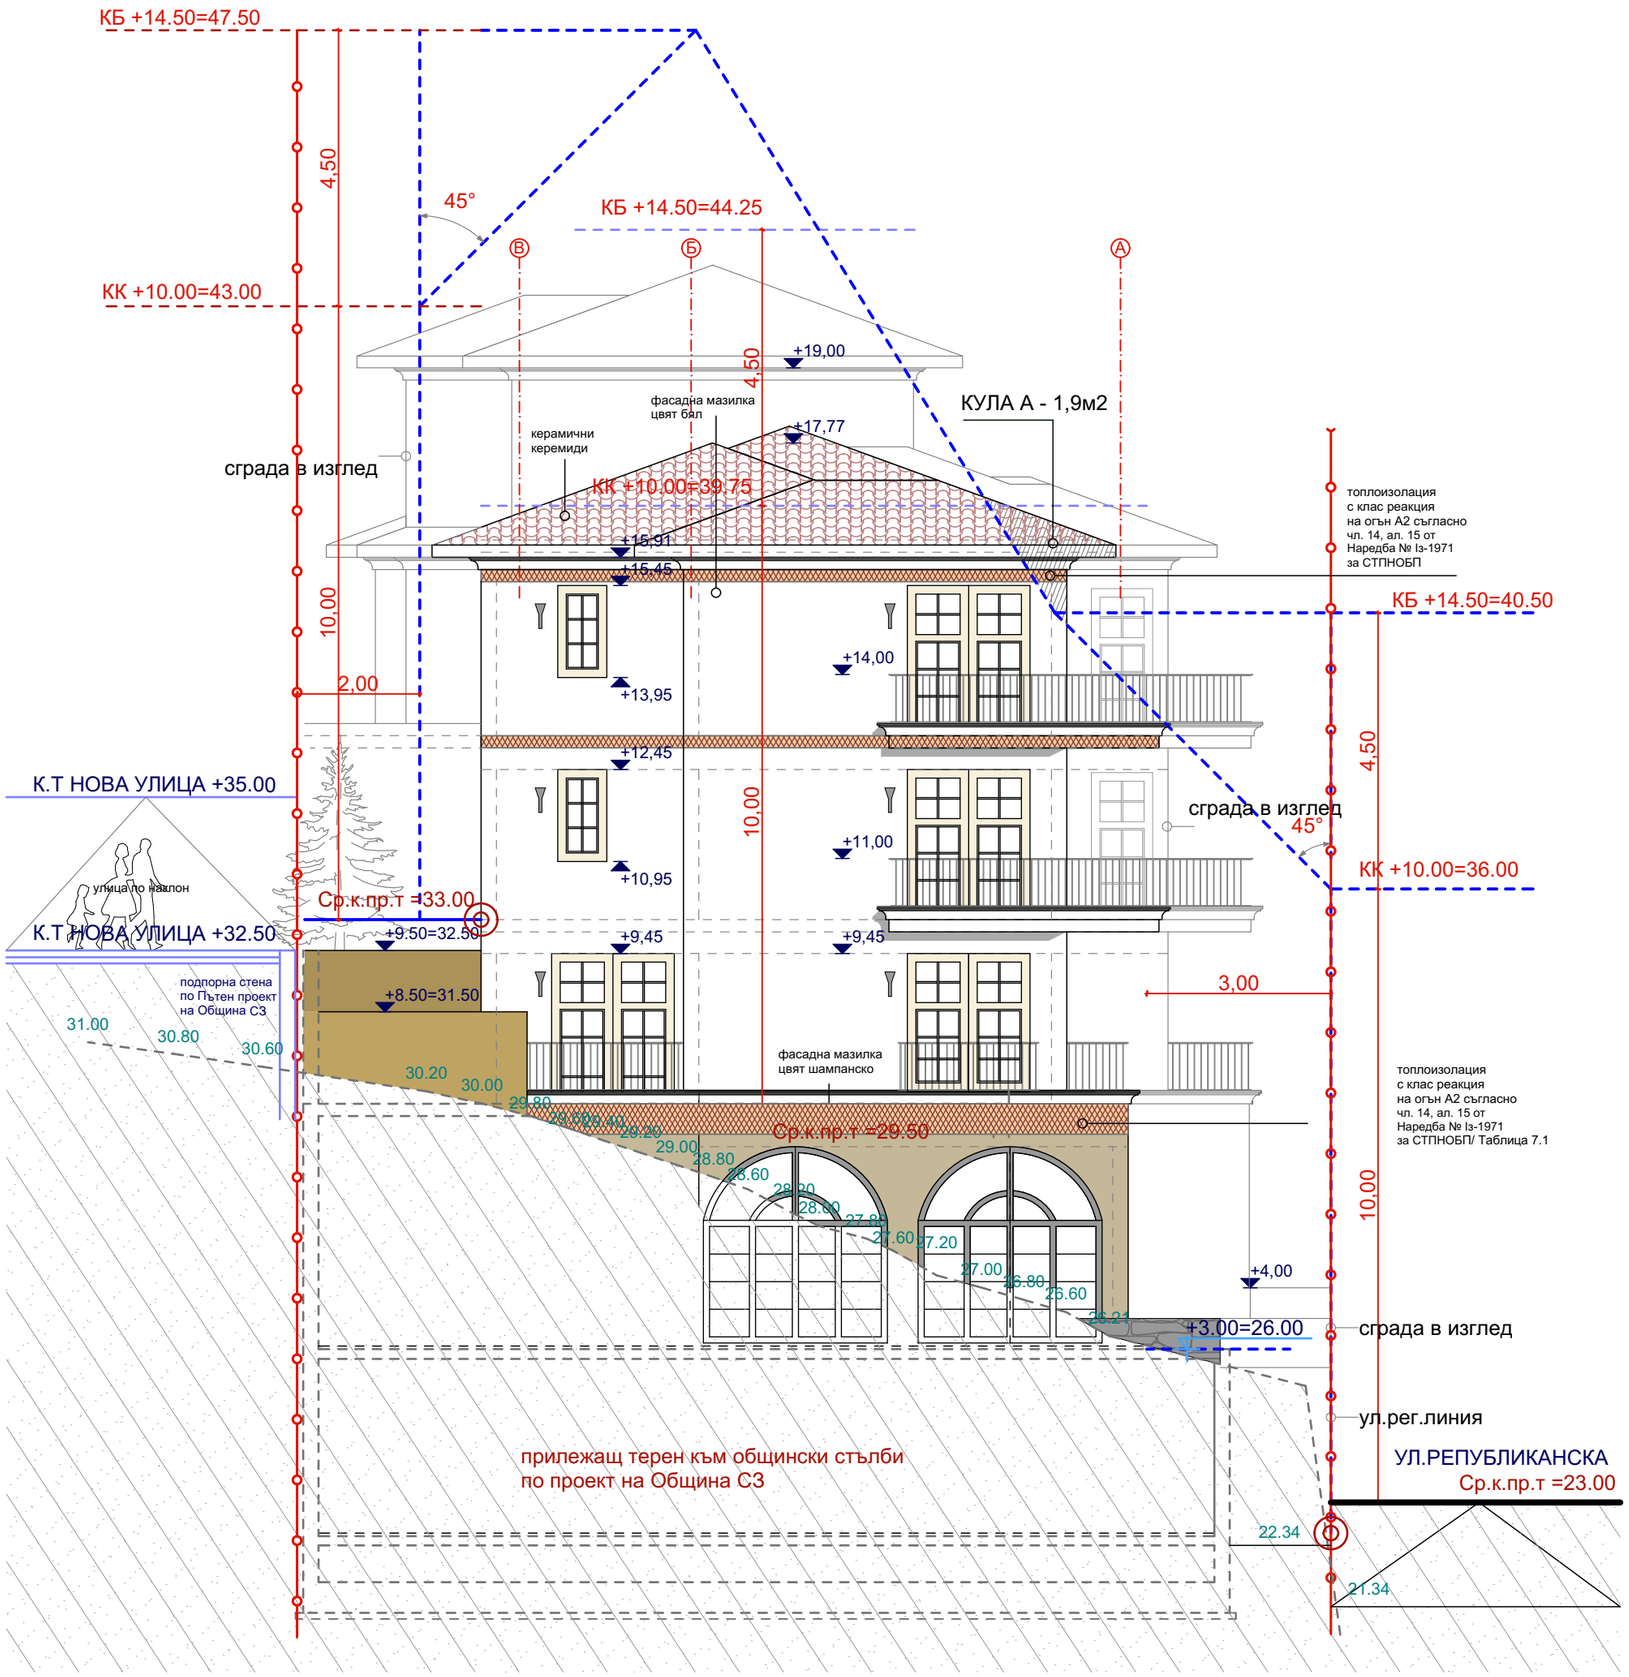
КБ +14.50=47.50
4,50
45°
КБ +14.50=44.25
В
Б
А
КК +10.00=43.00
+19,00
4,50
фасадна мазилка
цвят бял
КУЛА А - 1,9м2
+17,77
керамични
керемиди
сграда в изглед
КК +10.00=39.75
топлоизолация
с клас реакция
на огън А2 съгласно
чл. 14, ал. 15 от
Наредба № Із-1971
за СТПНОБП
+15,91
+15,45
КБ +14.50=40.50
10,00
+14,00
2,00
+13,95
+12,45
4,50
К.Т НОВА УЛИЦА +35.00
10,00
сграда в изглед
45°
+11,00
+10,95
КК +10.00=36.00
улица по наклон
Ср.к.пр.т =33.00
К.Т НОВА УЛИЦА +32.50
+9.50=32.50
+9,45
+9,45
подпорна стена
по Пътен проект
на Община СЗ
+8.50=31.50
3,00
31.00
30.80
30.60
30.20
30.00
29.80
29.60
29.40
29.20
29.00
28.80
28.60
28.40
28.20
28.00
27.80
27.60
27.20
27.00
26.80
26.60
26.40
фасадна мазилка
цвят шампанско
топлоизолация
с клас реакция
на огън А2 съгласно
чл. 14, ал. 15 от
Наредба № Із-1971
за СТПНОБП/ Таблица 7.1
Ср.к.пр.т =29.50
10,00
+4,00
+3.00=26.00
сграда в изглед
ул.рег.линия
прилежащ терен към общински стълби
по проект на Община СЗ
УЛ.РЕПУБЛИКАНСКА
Ср.к.пр.т =23.00
22.34
21.34

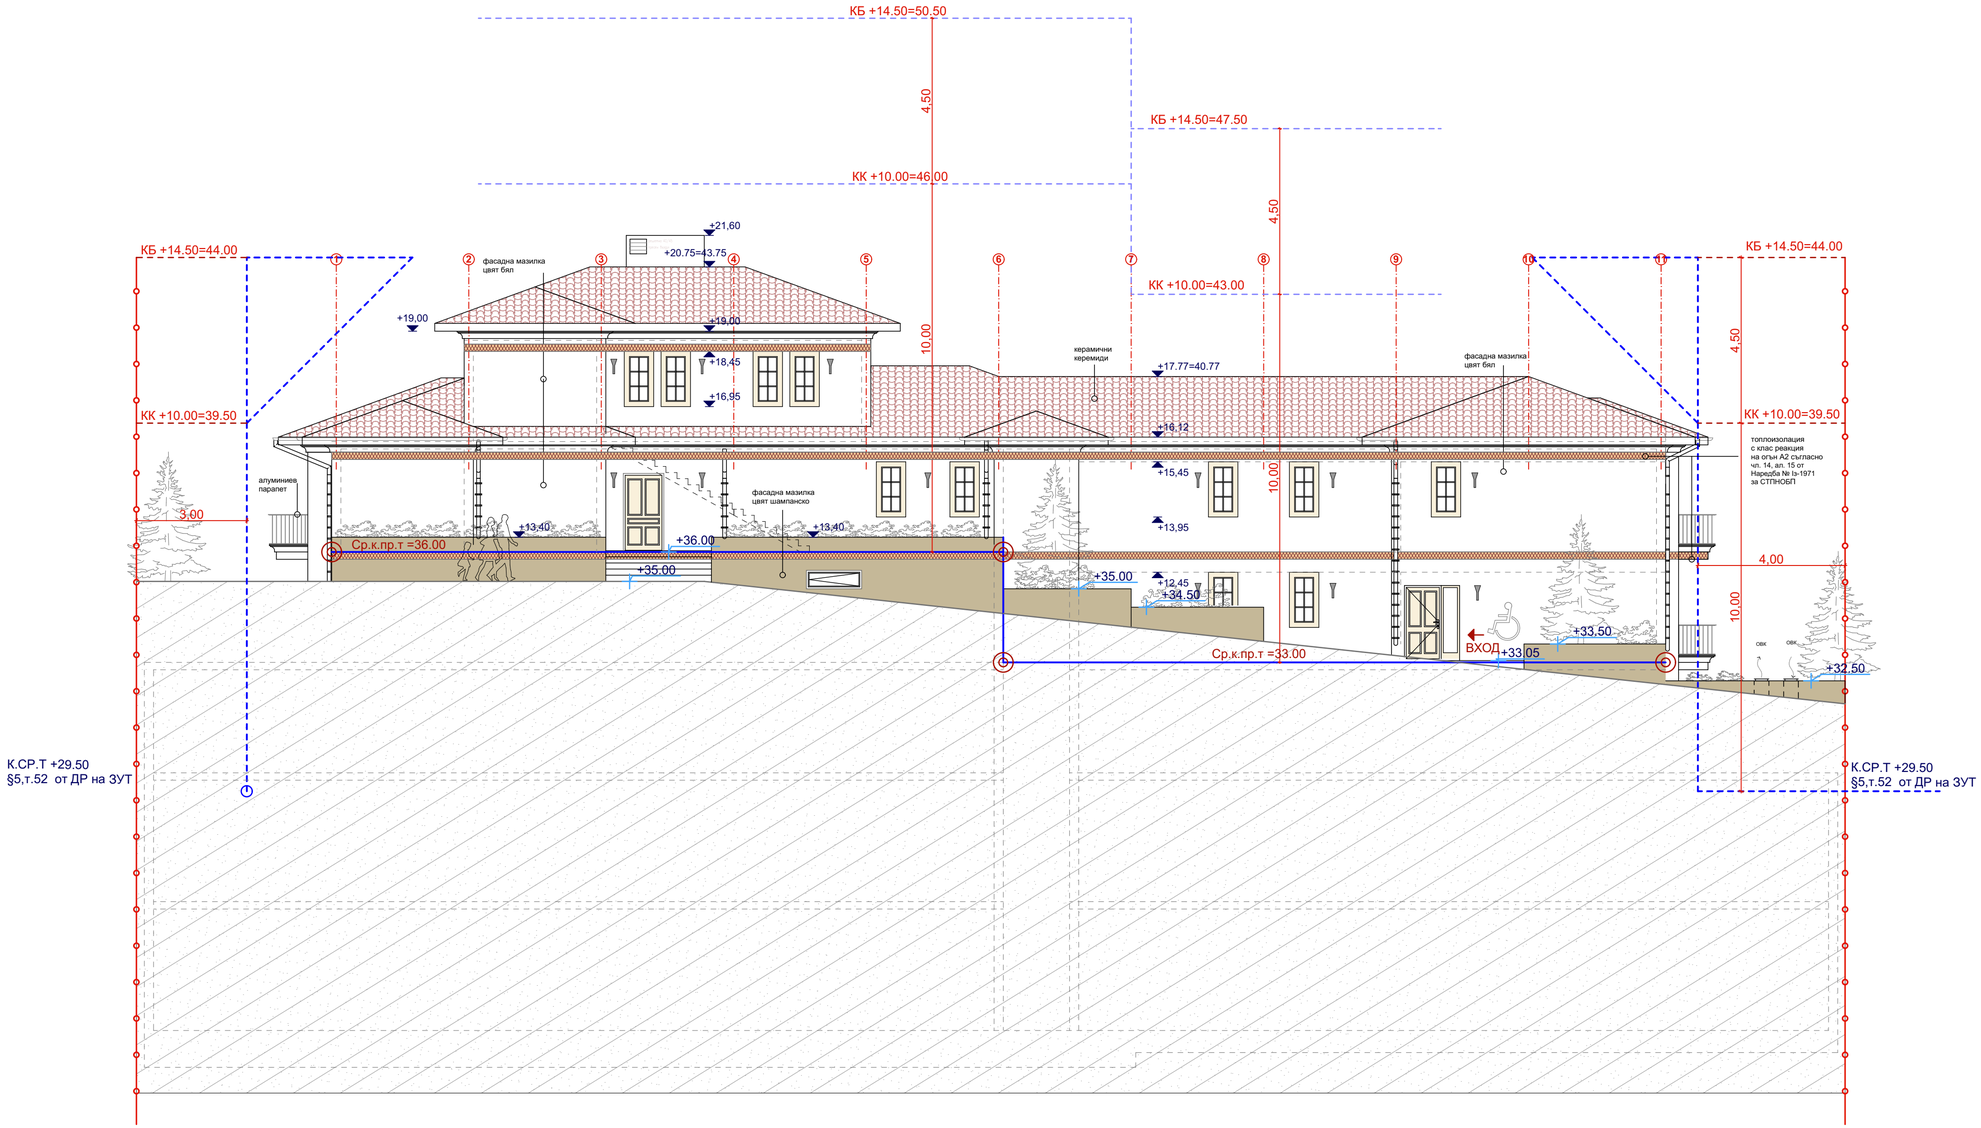
КБ +14.50=50.50
КБ +14.50=47.50
КК +10.00=46.00
КК +10.00=43.00
КБ +14.50=44.00
КК +10.00=39.50
4,50
10,00
+21,60
+20.75=43.75
+19,00
+18,45
+16,95
+17.77=40.77
+16,12
+15,45
+13,95
+13,40
+36,00
+35,00
+12,45
+34,50
+33,50
+33,05
+32,50
Ср.к.пр.т =36.00
Ср.к.пр.т =33.00
фасадна мазилка цвят бял
керамични керемиди
фасадна мазилка цвят шампанско
алуминиев парапет
топлоизолация с клас реакция на огън А2 съгласно чл. 14, ал. 15 от Наредба № Із-1971 за СТПНОБП
ВХОД
ОВК
3,00
4,00
К.СР.Т +29.50
§5,т.52 от ДР на ЗУТ

50 бр.-стола с мебелна
stackable
сбит полиж. кръг і дървета
60 МЕСТА
на терасата
54 места на тераса
46 бр.-стол
кафе-сервиз 2лв
сервитьорски
офис
готварски плот/
гатина кухня
готварски плот
студена кухня
godetetu
20ст 16,632
204,936 m²
ВХОД РЕСТОРАНТ
парапет с h=100см
стъпала
стена
стобор 30/30
д.р.р.=6,30
д.р.р.=6,65
д.р.р.=6,45
31,50
32,00
32,50
33,00
33,50
34,00
34,50
35,00
35,10
22,74
23,00
23,14
21,34
27
28
29
30
31
32
33
34
35
36
37
38
39
40
1
2
3
4
5
6
7
8
9
10
11
A
B
C
UV
UW
UX
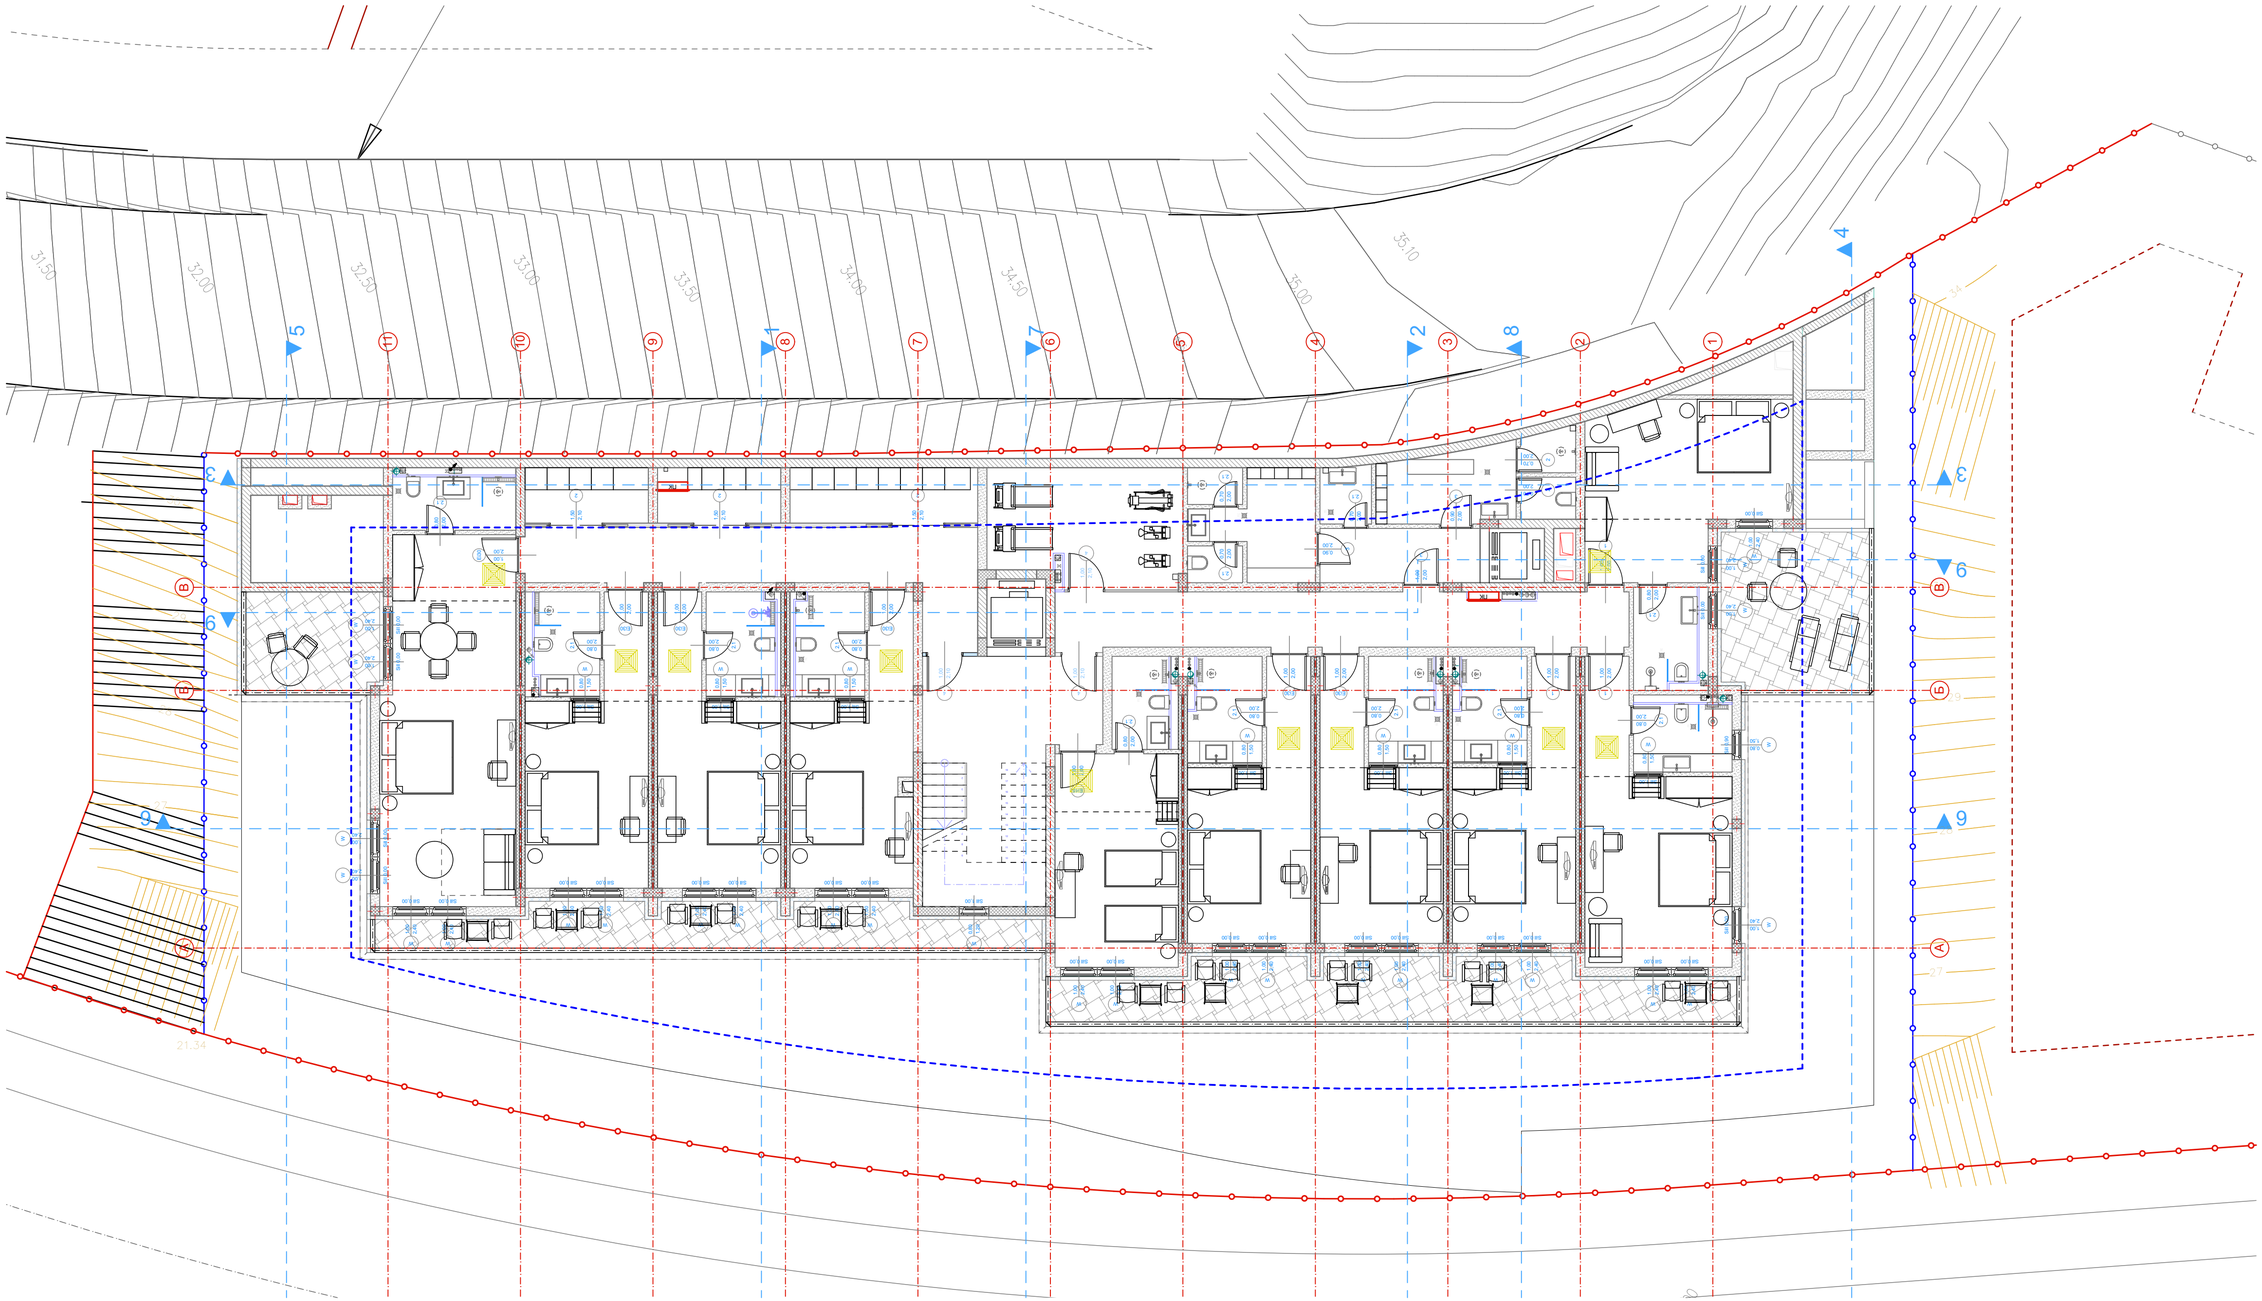
31.50
32.00
32.50
33.00
33.50
34.00
34.50
35.00
35.10
21.34
27
29

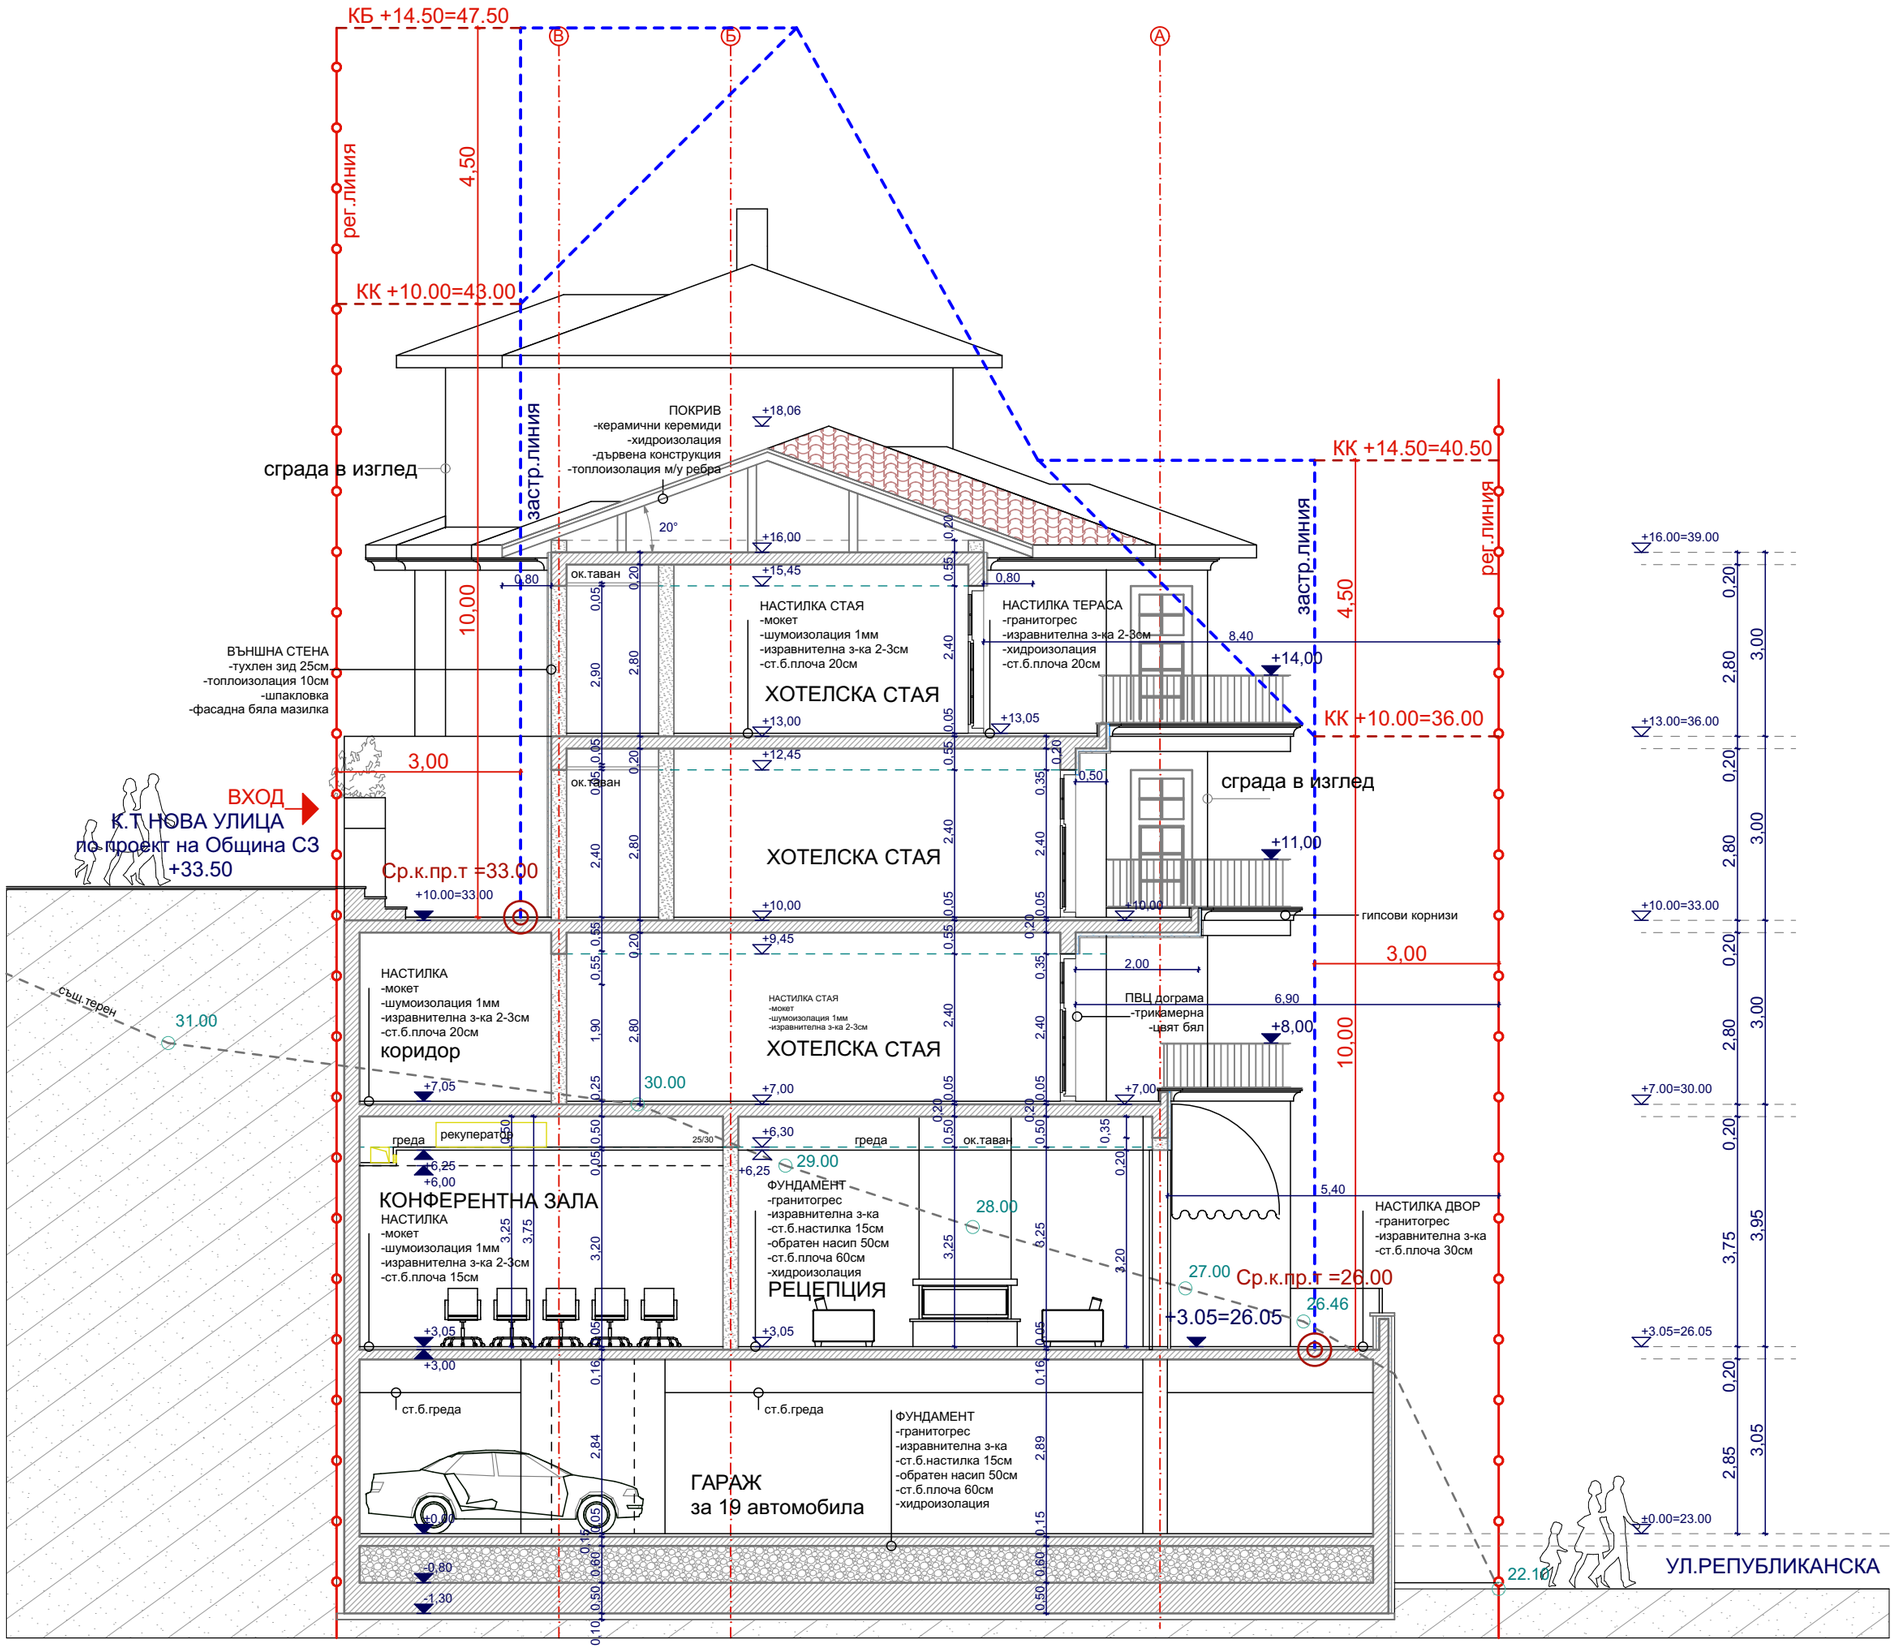
КБ +14.50=47.50
КК +10.00=43.00
КК +14.50=40.50
КК +10.00=36.00
рег.линия
застр.линия
4,50
10,00
сграда в изглед
ПОКРИВ
-керамични керемиди
-хидроизолация
-дървена конструкция
-топлоизолация м/у ребра
20°
ВЪНШНА СТЕНА
-тухлен зид 25см
-топлоизолация 10см
-шпакловка
-фасадна бяла мазилка
НАСТИЛКА СТАЯ
-мокет
-шумоизолация 1мм
-изравнителна з-ка 2-3см
-ст.б.плоча 20см
НАСТИЛКА ТЕРАСА
-гранитогрес
-изравнителна з-ка 2-3см
-хидроизолация
-ст.б.плоча 20см
ХОТЕЛСКА СТАЯ
ок.таван
3,00
ВХОД
К.Т.НОВА УЛИЦА
по проект на Община СЗ
+33.50
Ср.к.пр.т =33.00
гипсови корнизи
ПВЦ дограма
-трикамерна
-цвят бял
НАСТИЛКА
-мокет
-шумоизолация 1мм
-изравнителна з-ка 2-3см
-ст.б.плоча 20см
коридор
НАСТИЛКА СТАЯ
-мокет
-шумоизолация 1мм
-изравнителна з-ка 2-3см
ХОТЕЛСКА СТАЯ
същ.терен
31.00
30.00
29.00
28.00
27.00
26.46
греда
рекуператор
КОНФЕРЕНТНА ЗАЛА
НАСТИЛКА
-мокет
-шумоизолация 1мм
-изравнителна з-ка 2-3см
-ст.б.плоча 15см
ФУНДАМЕНТ
-гранитогрес
-изравнителна з-ка
-ст.б.настилка 15см
-обратен насип 50см
-ст.б.плоча 60см
-хидроизолация
РЕЦЕПЦИЯ
НАСТИЛКА ДВОР
-гранитогрес
-изравнителна з-ка
-ст.б.плоча 30см
Ср.к.пр.т =26.00
+3.05=26.05
ст.б.греда
ГАРАЖ
за 19 автомобила
22.10
УЛ.РЕПУБЛИКАНСКА

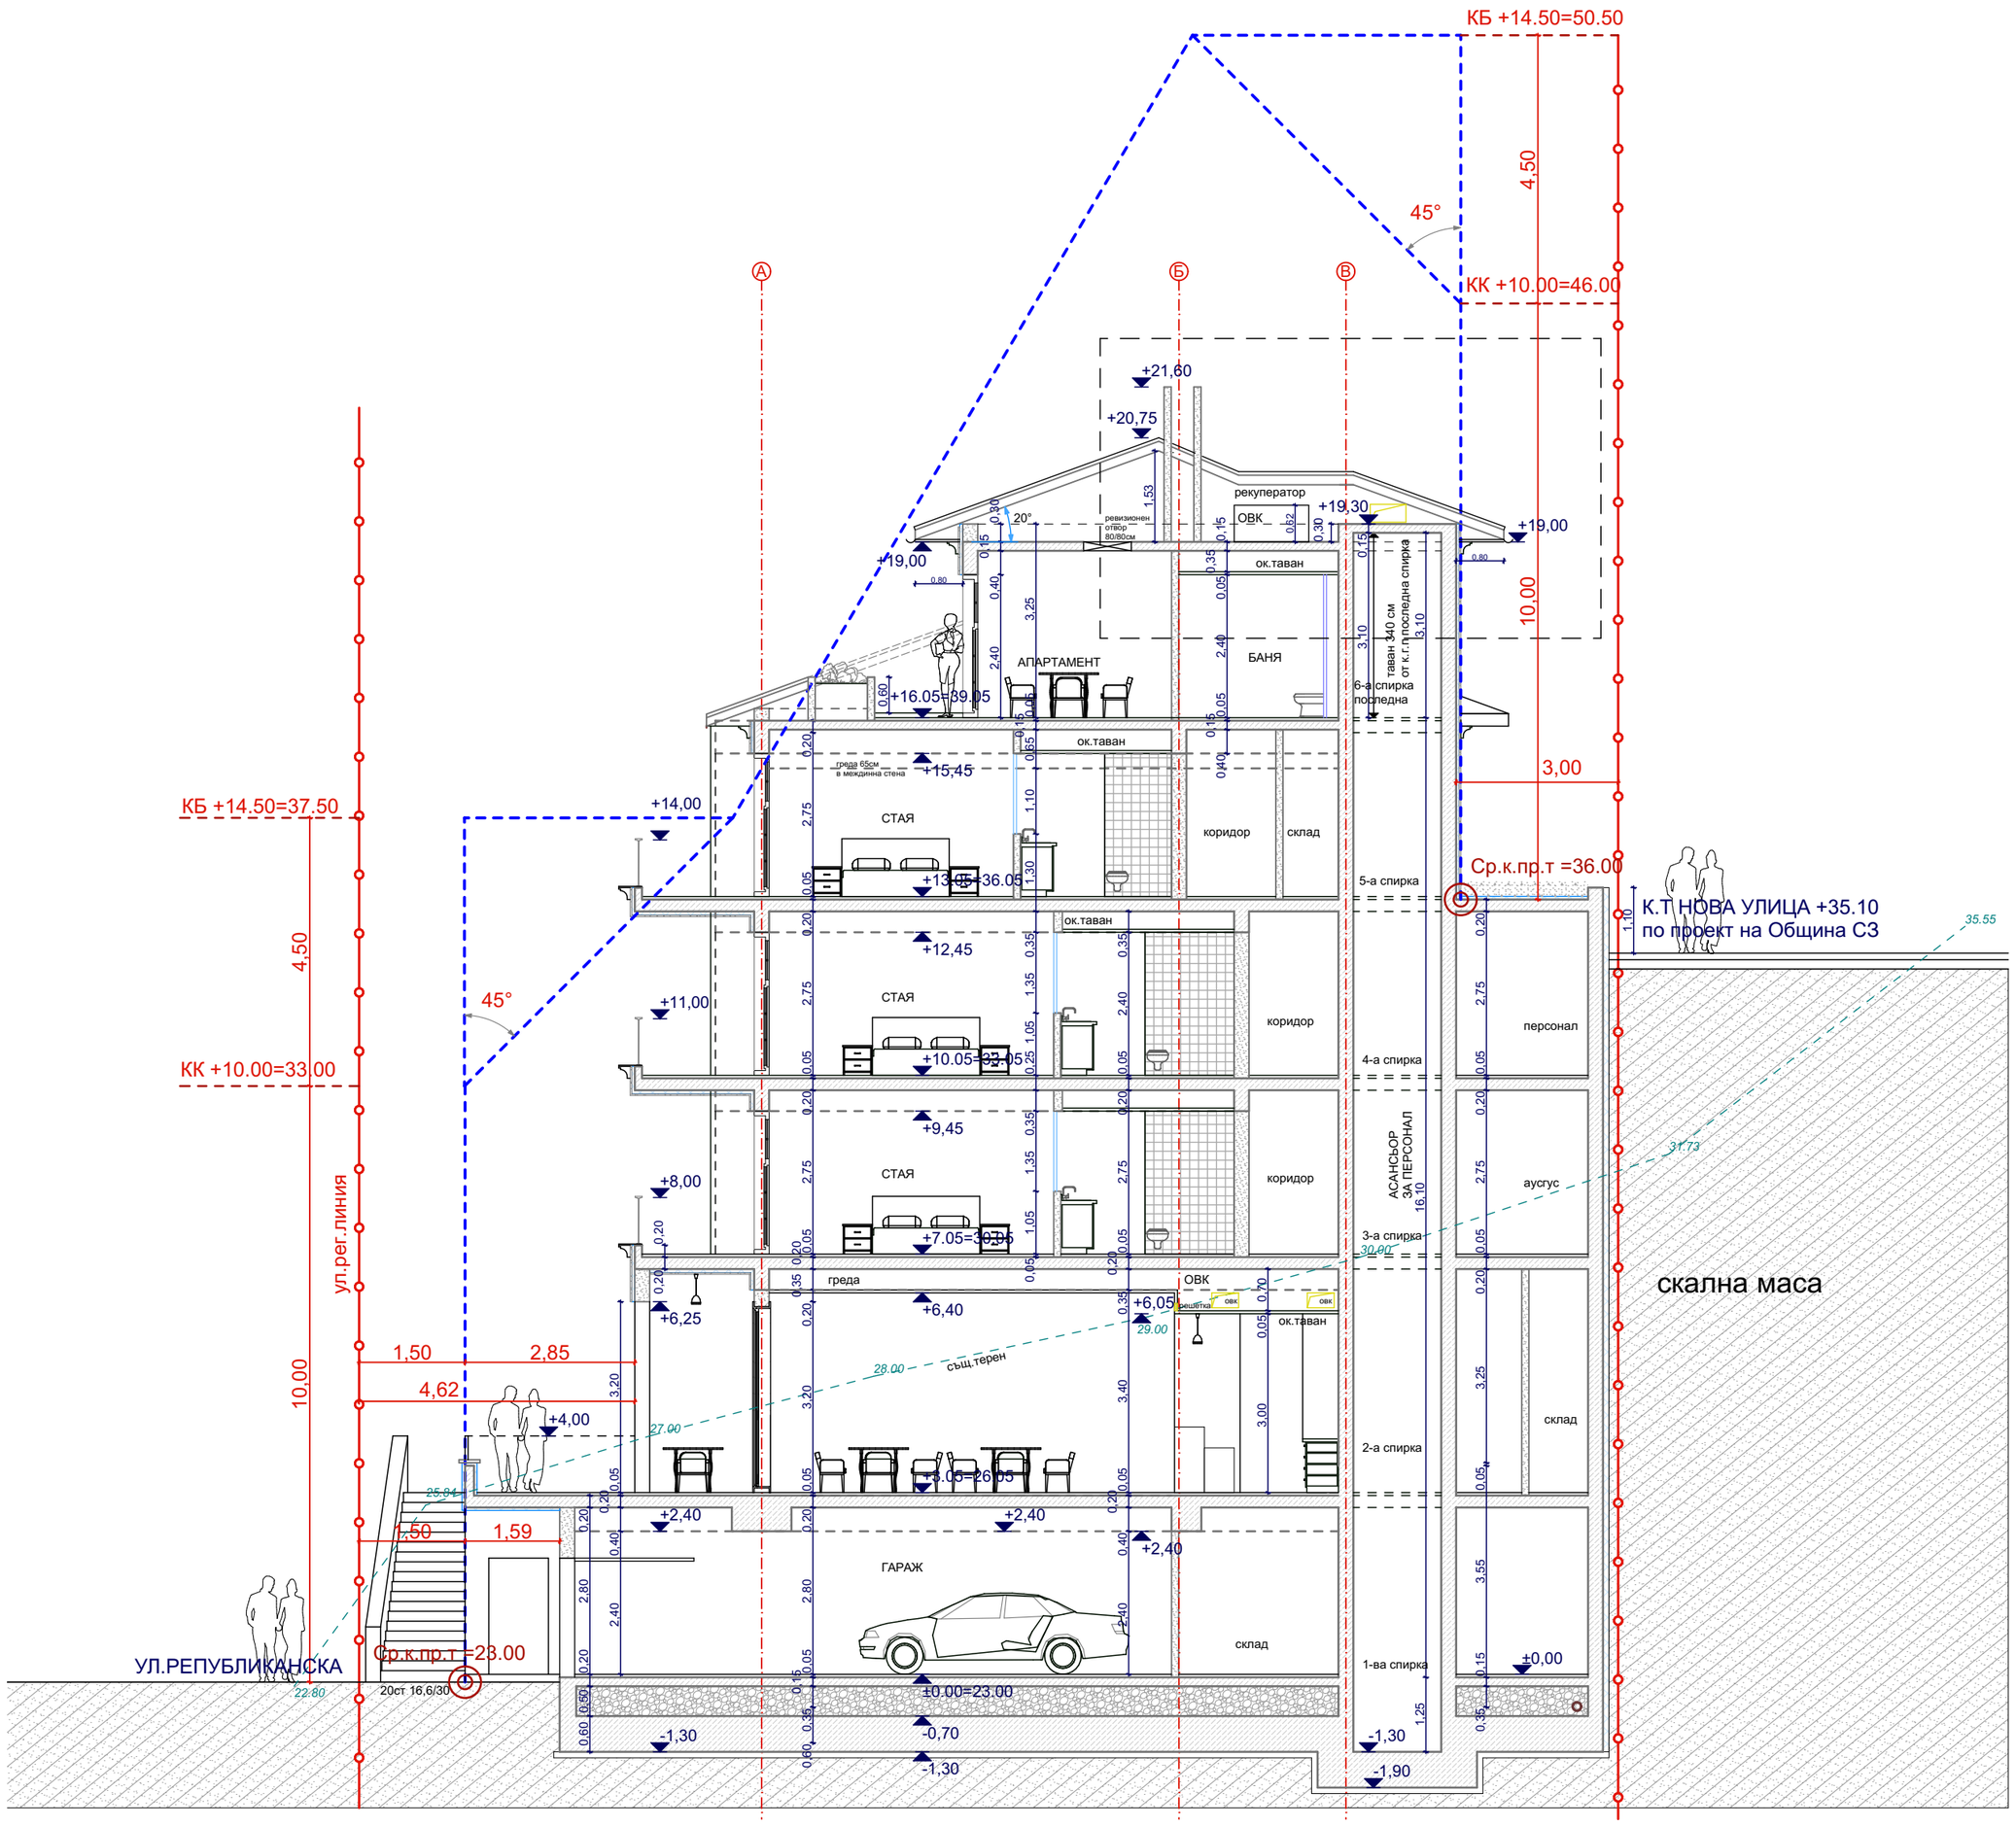
КБ +14.50=50.50
КК +10.00=46.00
КБ +14.50=37.50
КК +10.00=33.00
4,50
10,00
45°
3,00
А
Б
В
+21,60
+20,75
+19,30
+19,00
+16.05=39.05
+15,45
+14,00
+13.05=36.05
+12,45
+11,00
+10.05=33.05
+9,45
+8,00
+7.05=30.05
+6,40
+6,25
+6,05
+4,00
+3.05=26.05
+2,40
±0.00=23.00
-1,30
-0,70
-1,90
рекуператор
ОВК
ревизионен отвор 80/80см
ок.таван
АПАРТАМЕНТ
БАНЯ
таван 340 см от к.г.п.последна спирка
6-а спирка последна
5-а спирка
4-а спирка
3-а спирка
2-а спирка
1-ва спирка
греда 65см в междинна стена
СТАЯ
коридор
склад
персонал
аусгус
АСАНСЬОР ЗА ПЕРСОНАЛ
греда
решетка
същ.терен
ГАРАЖ
Ср.к.пр.т =36.00
Ср.к.пр.т =23.00
К.Т НОВА УЛИЦА +35.10
по проект на Община СЗ
скална маса
ул.рег.линия
УЛ.РЕПУБЛИКАНСКА
20ст 16,6/30
1,50
2,85
4,62
1,59
35.55
31.73
30.00
29.00
28.00
27.00
25.84
22.80