


ТАХ.  
На ПИ 57491.19.4

1

333

кота бет. пояс-25.72м.  
кота терен-25.47м.  
кота бет. пояс-26.10м.

масивна ограда

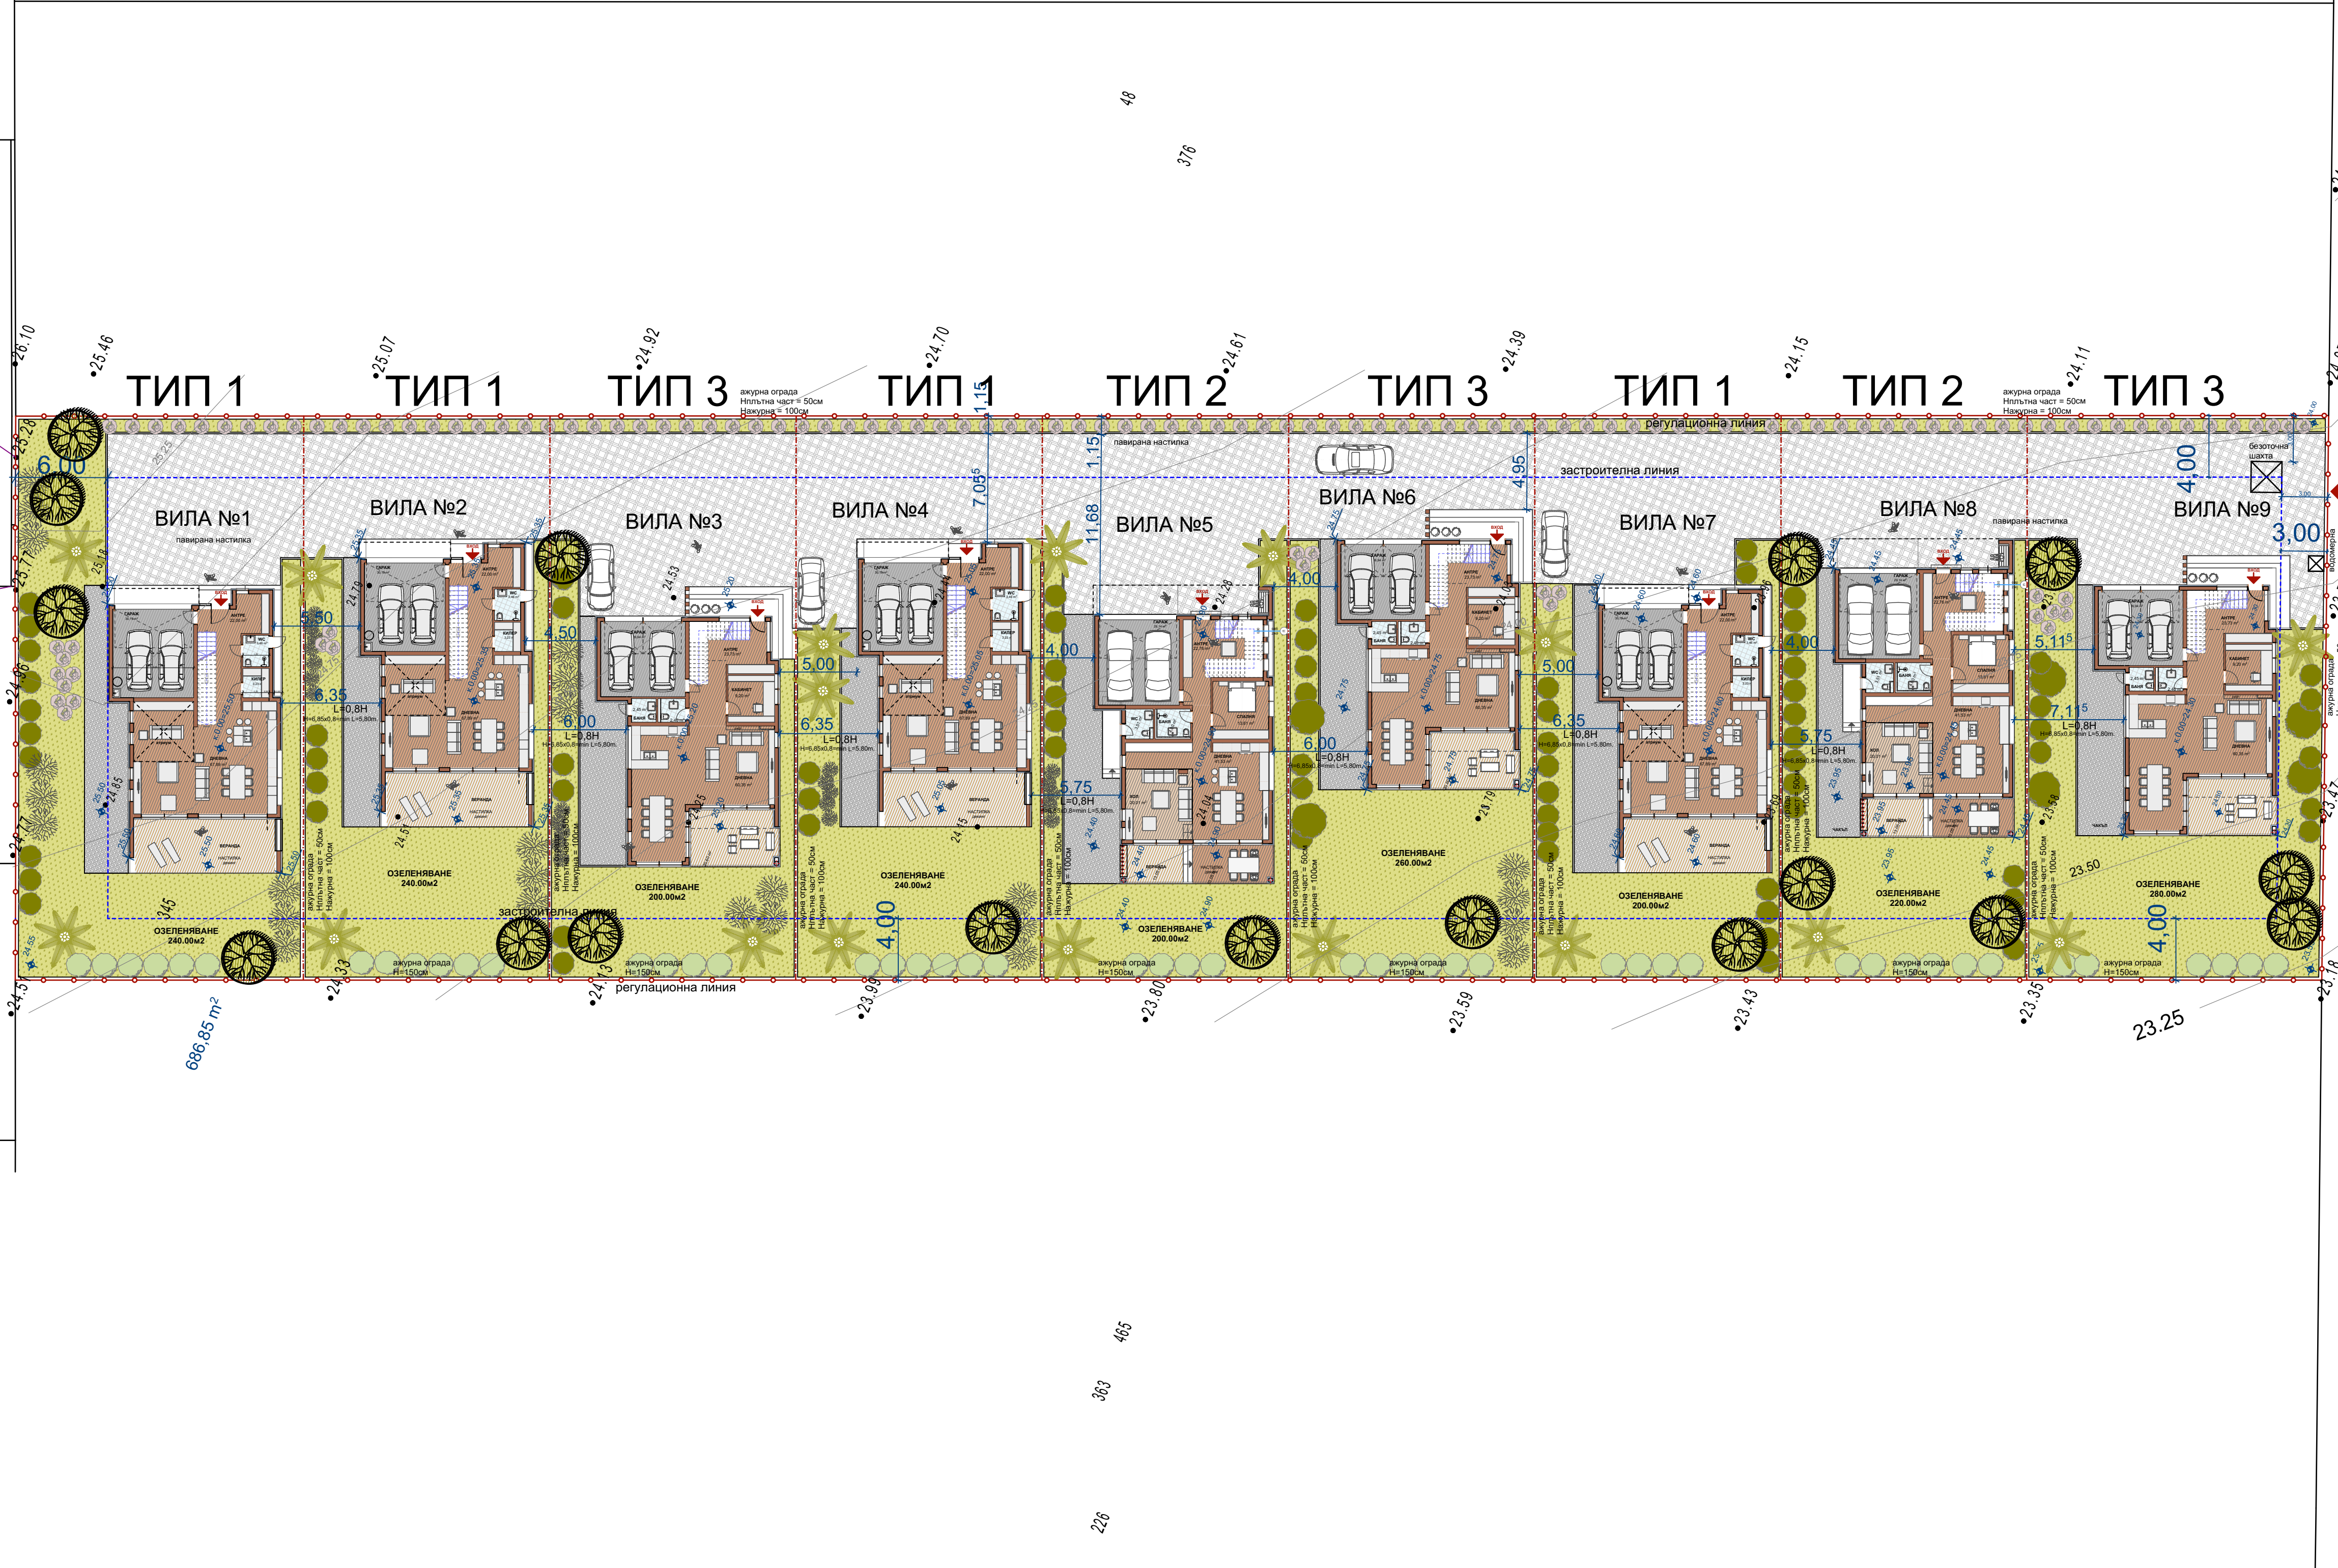

570


м. ноември 2022 г.

ГЛАВЕН ВХОД

52

53

изготвил: .... /инж.В.Бинева/

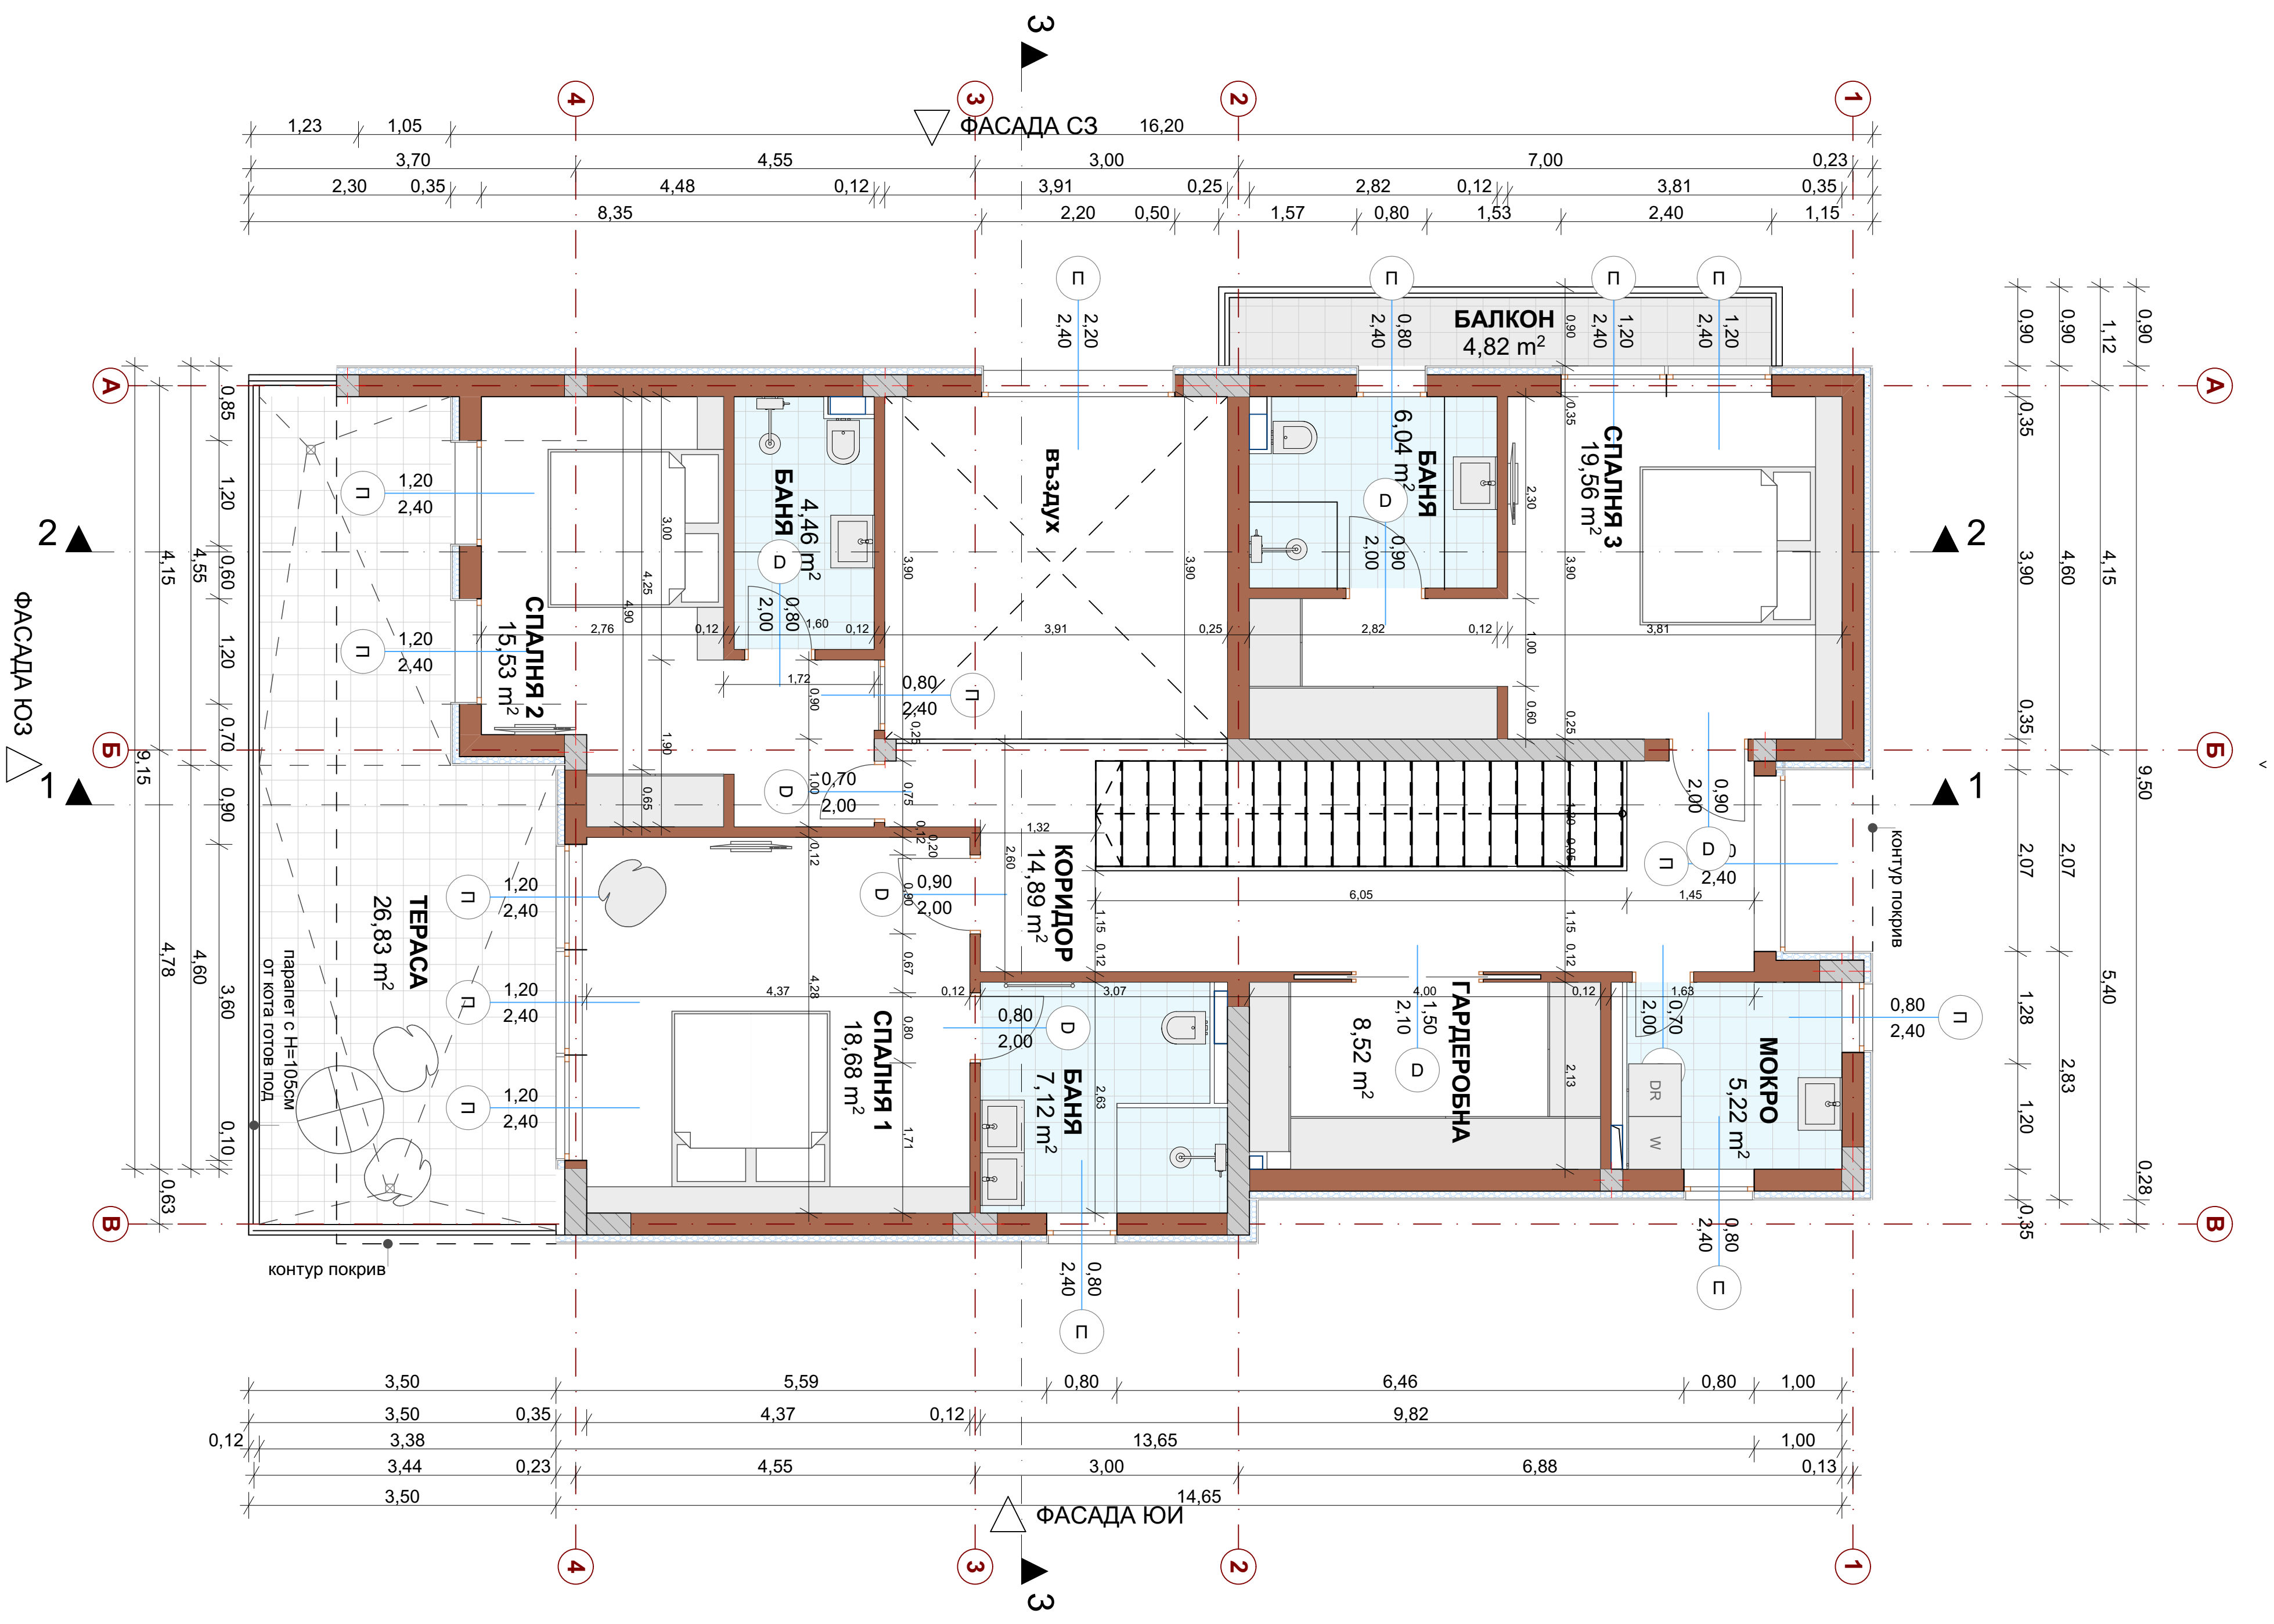

РЕГУЛАЦИОННА ЛИНИЯ

3,60

НАСТИЛКА  
паваж Върху пясъчно легло  
ФАСАДА СИ

ОГРАНИЧИТЕЛНА ЗАСТРОИТЕЛНА ЛИНИЯ

