



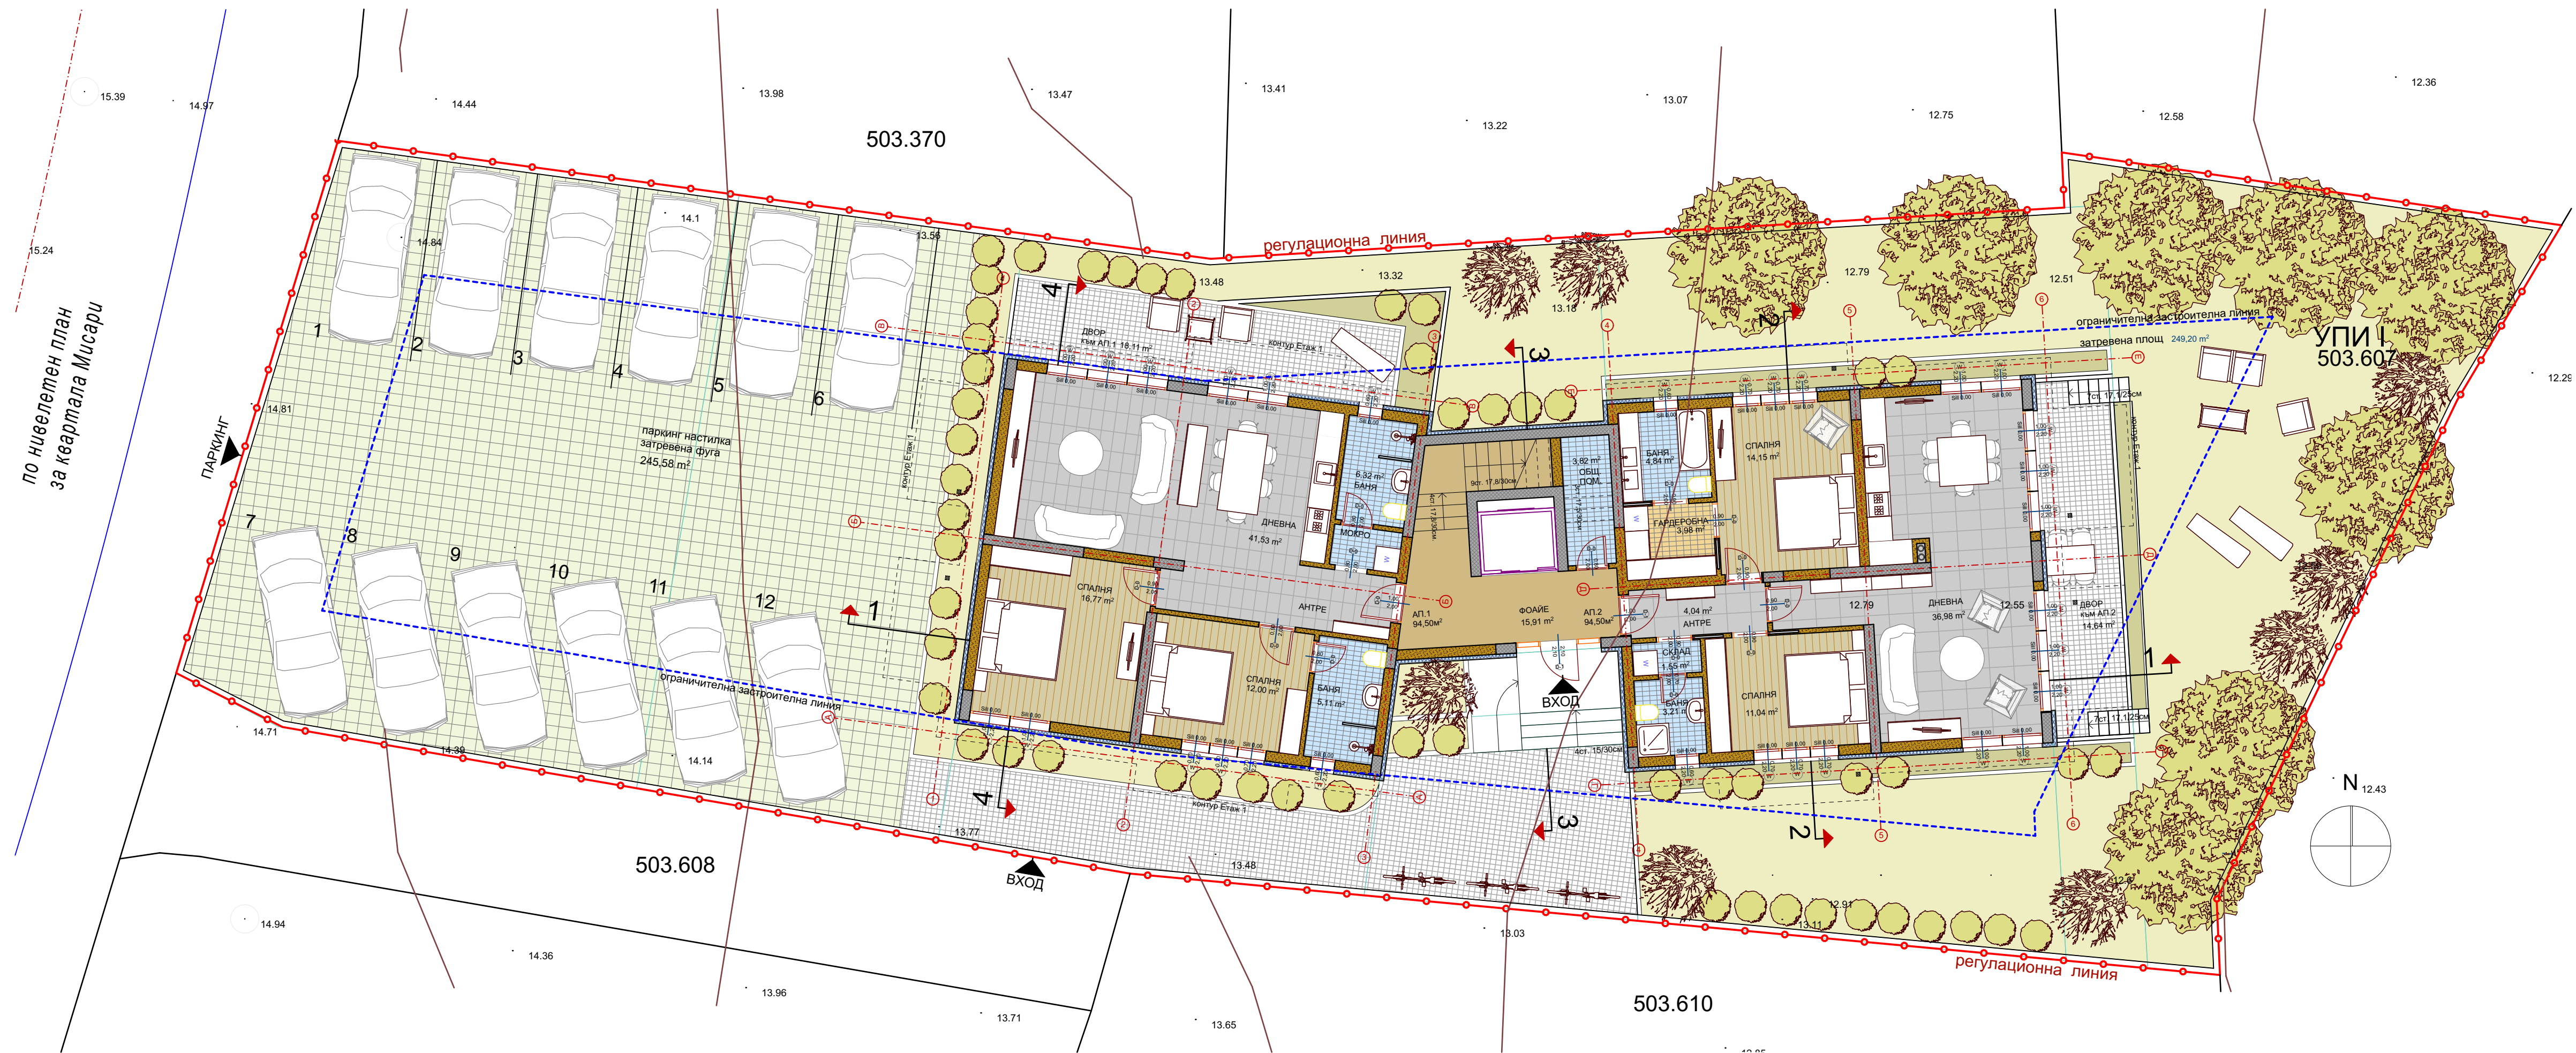

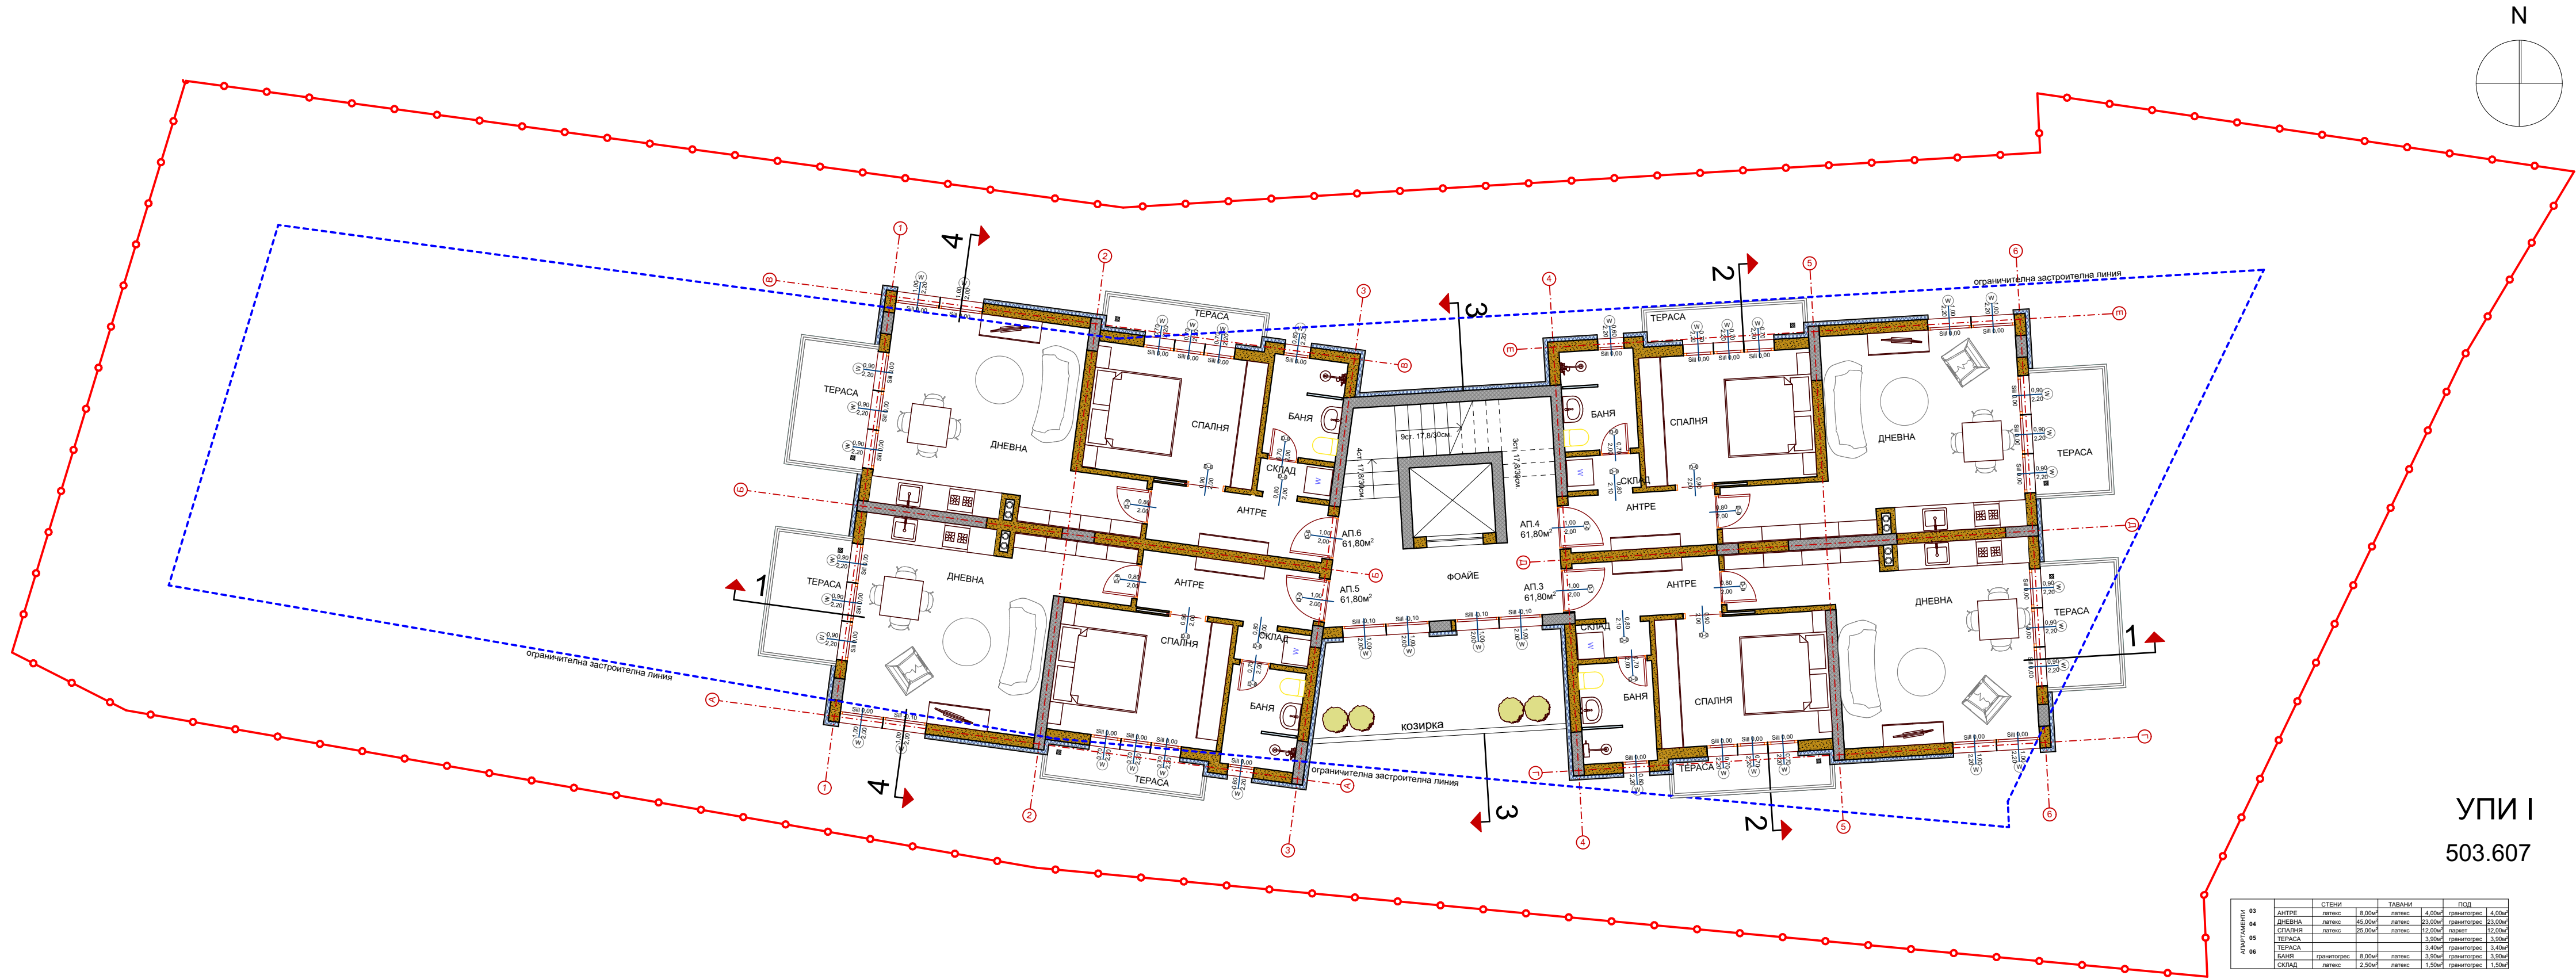

УПИ І
503.607

АПАРТАМЕНТИ		СТЕНИ		ТАВАНИ		ПОД	
		матеріал	площа, м²	матеріал	площа, м²	матеріал	площа, м²
03	АНТРЕ	ластик	8,00м²	ластик	4,00м²	граніторес	4,00м²
04	ДНЕВНА	ластик	45,00м²	ластик	23,00м²	граніторес	23,00м²
05	СПАЛНЯ	ластик	25,00м²	ластик	12,00м²	ластик	12,00м²
06	ТЕРАСА	граніторес	8,00м²	ластик	3,00м²	граніторес	3,00м²
	БАНЯ	граніторес	8,00м²	ластик	3,00м²	граніторес	3,00м²
	СКЛАД	ластик	2,50м²	ластик	1,50м²	граніторес	1,50м²